




Anexa nr.1 Plan de amplasament

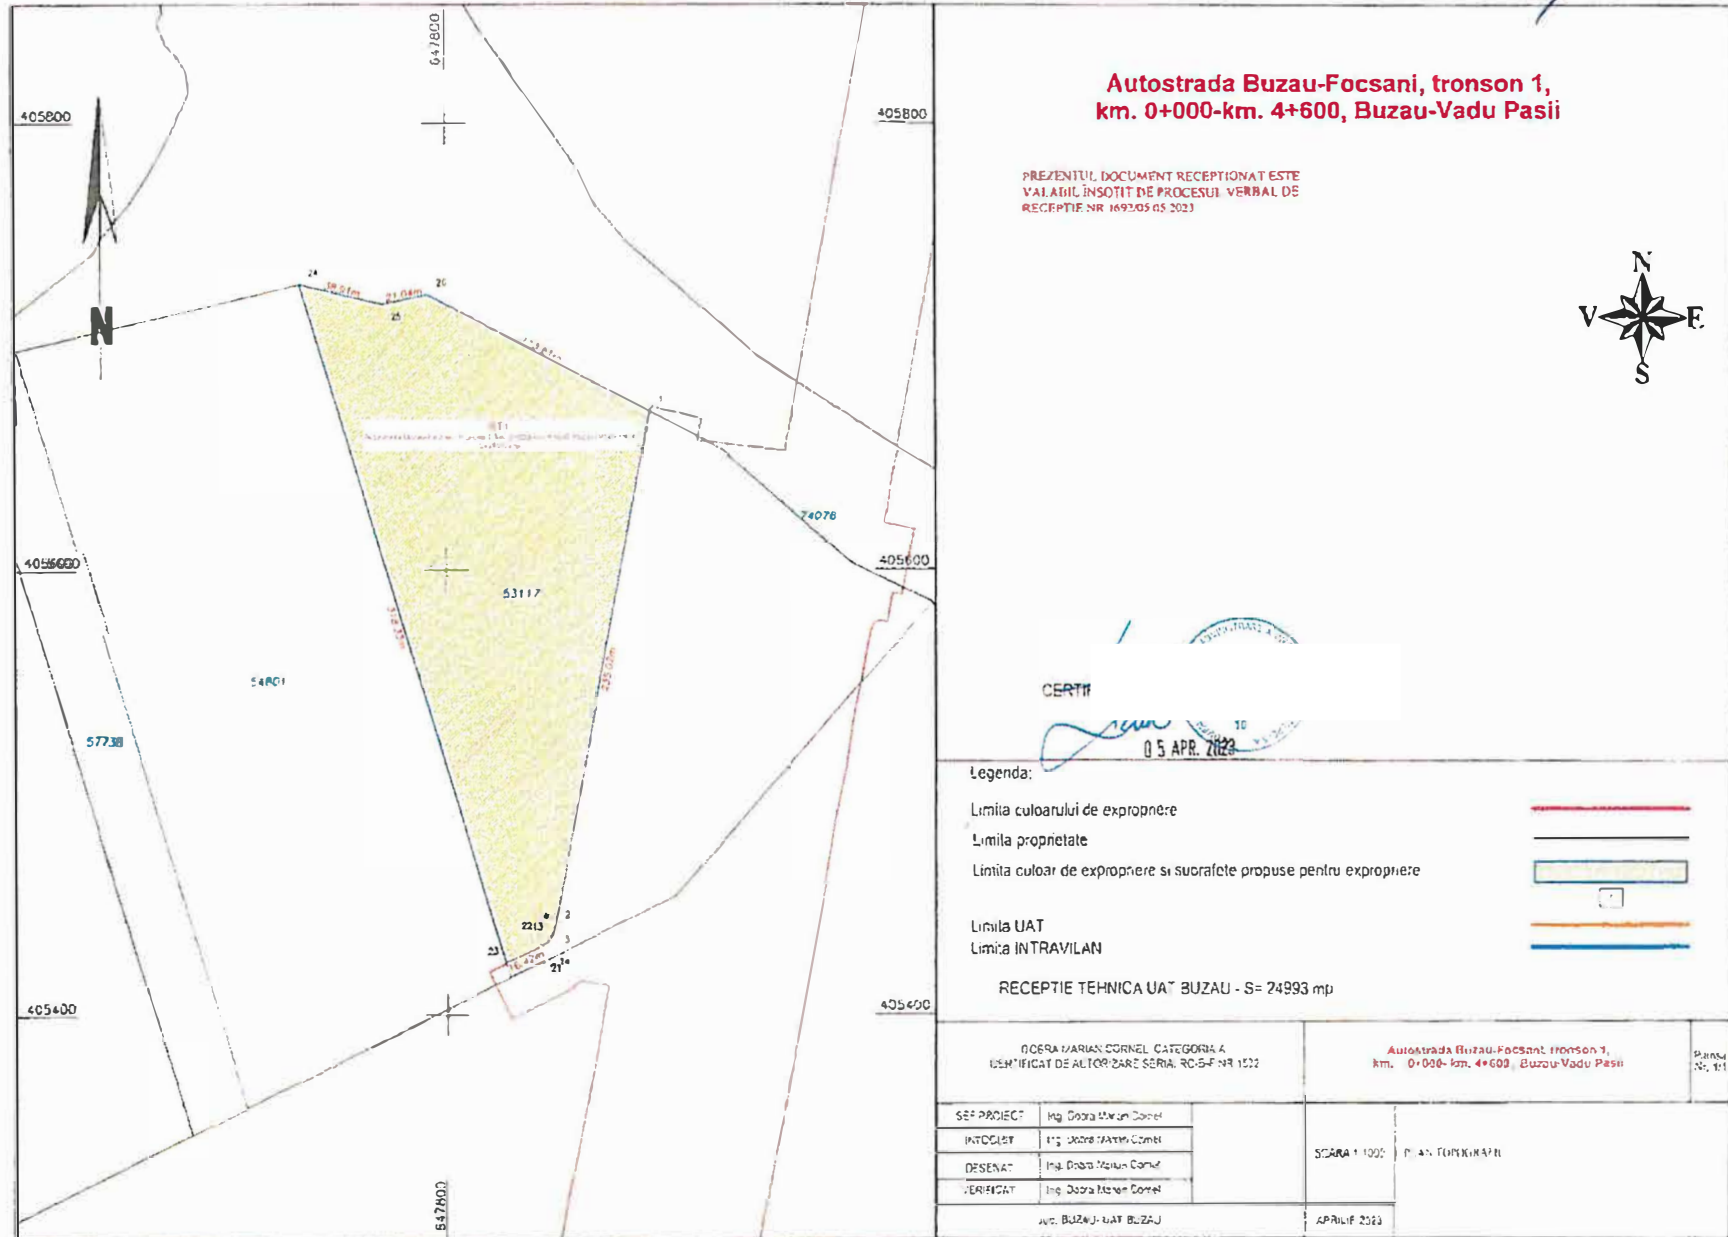


Anexa nr.1 Plan de amplasament

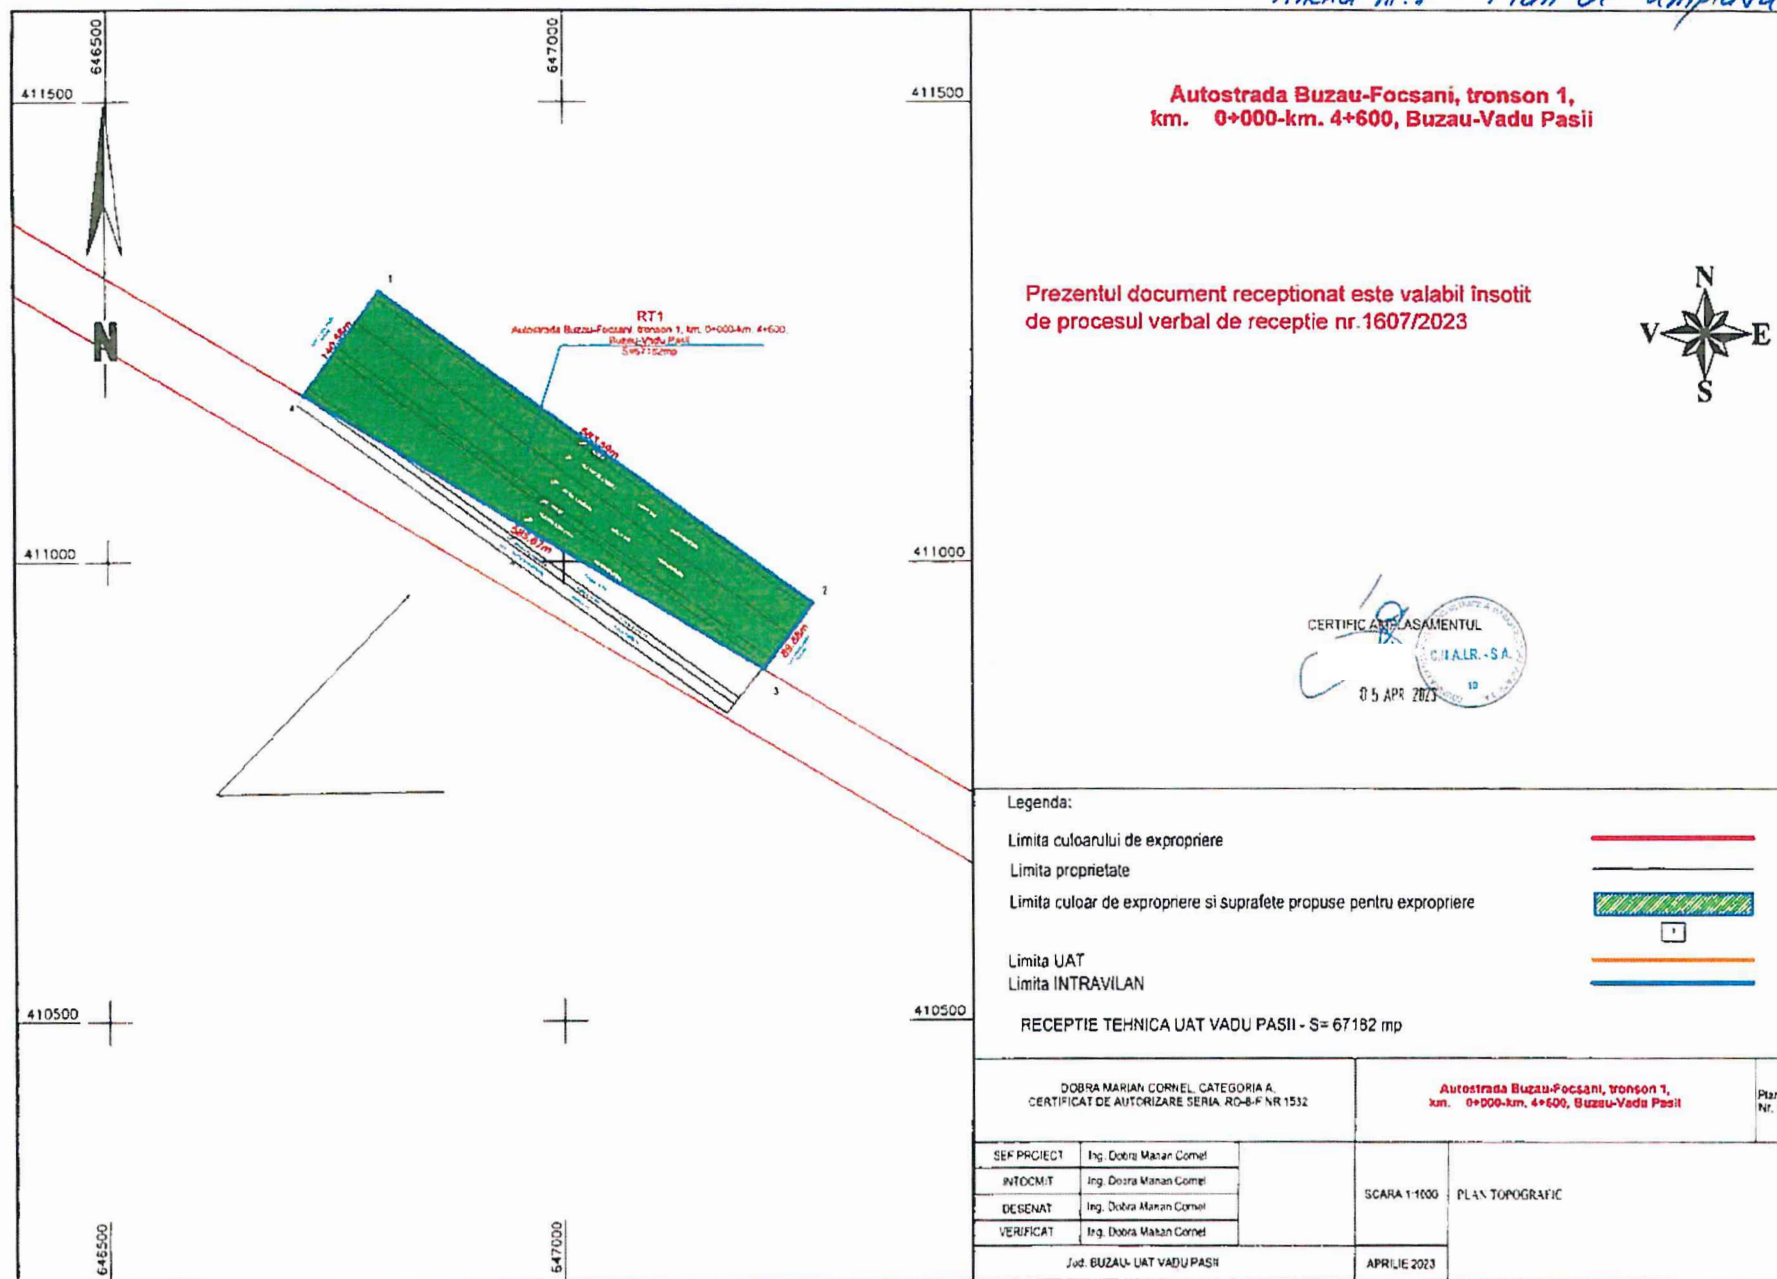

Anexa nr.1. Plan de amplasament

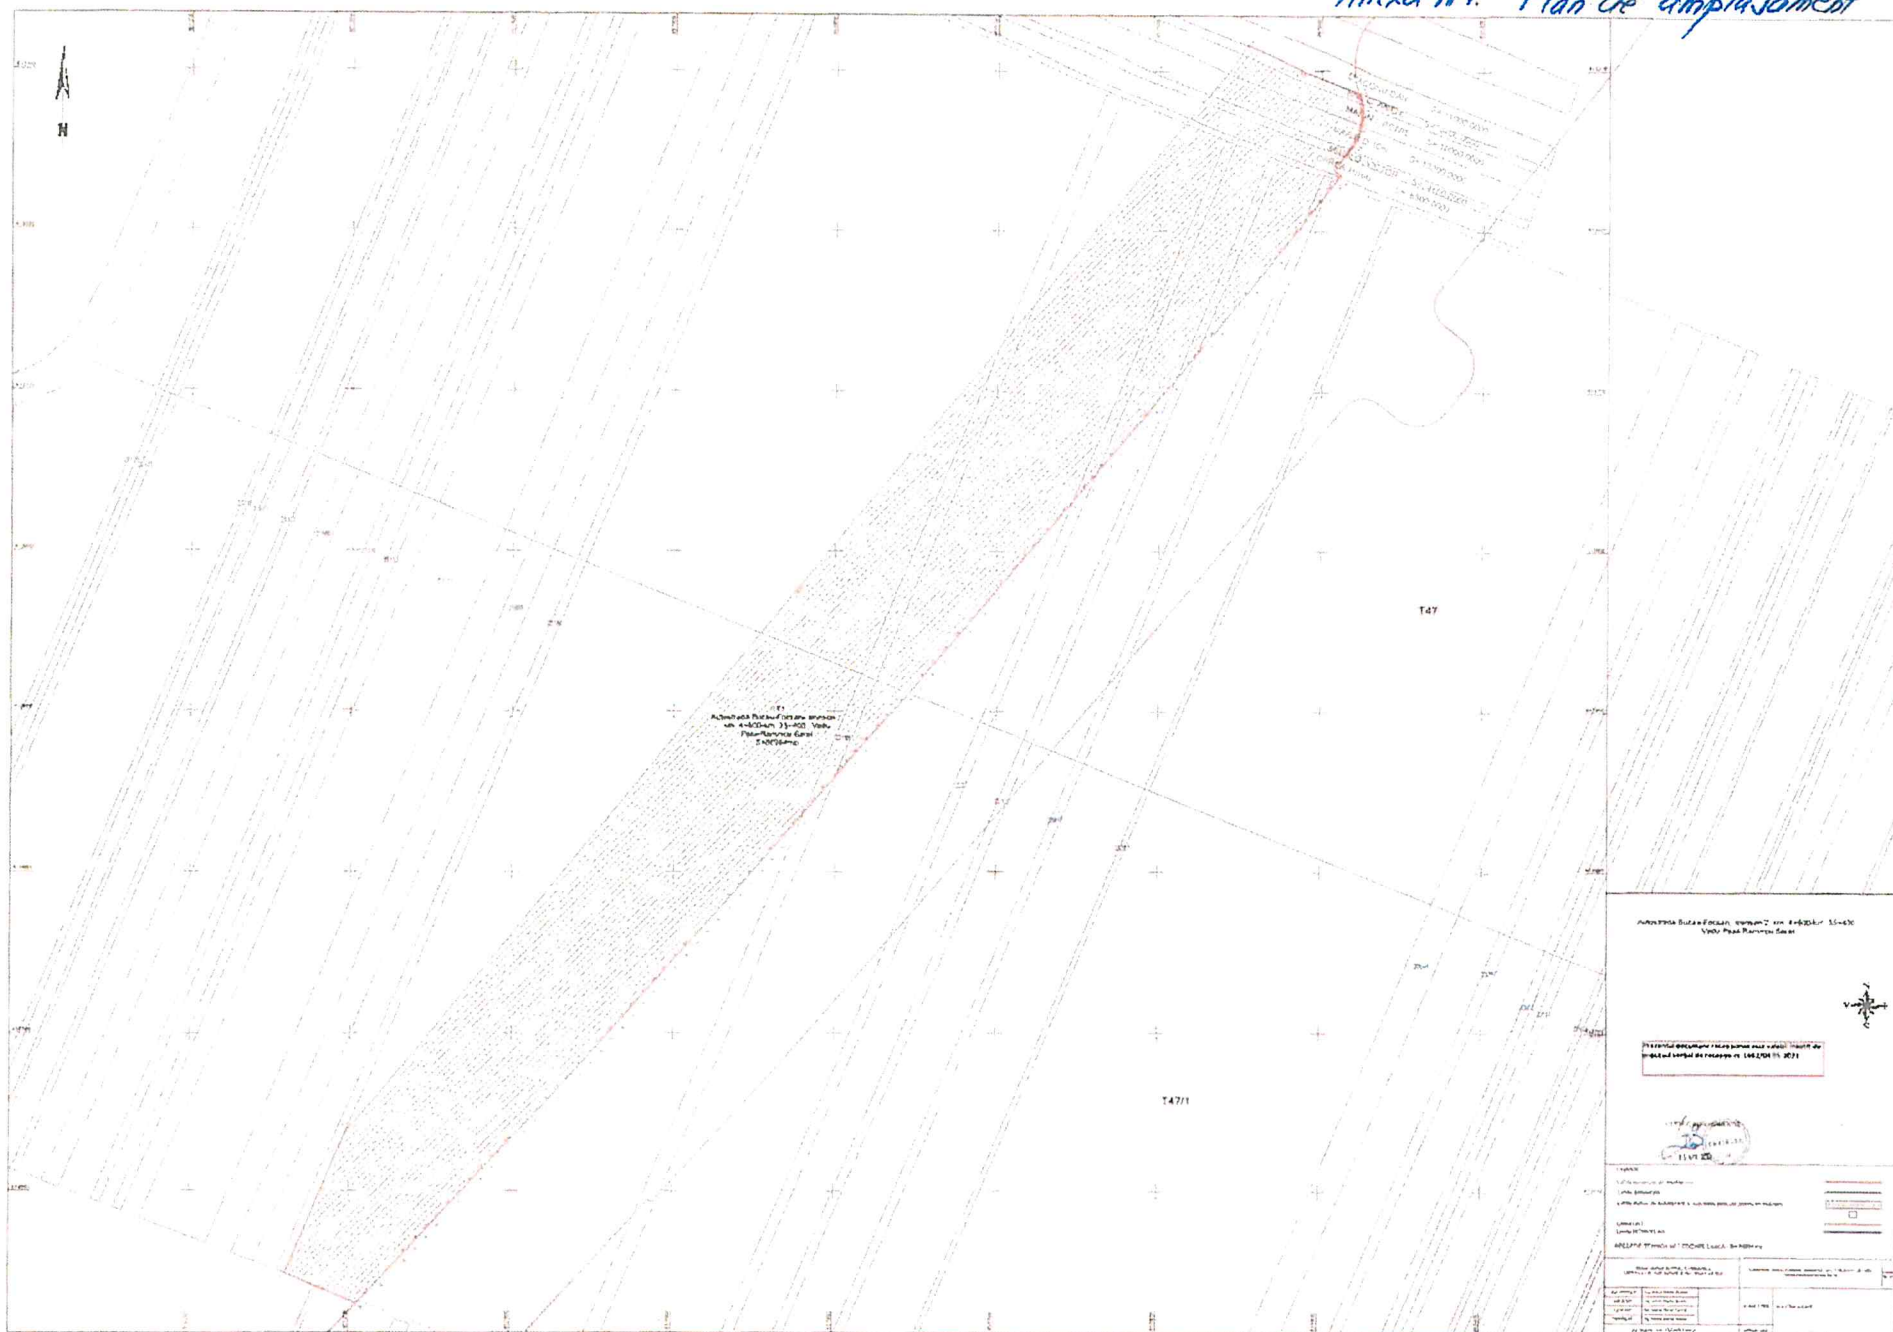

Anexa nr.1. Plan de amplasament

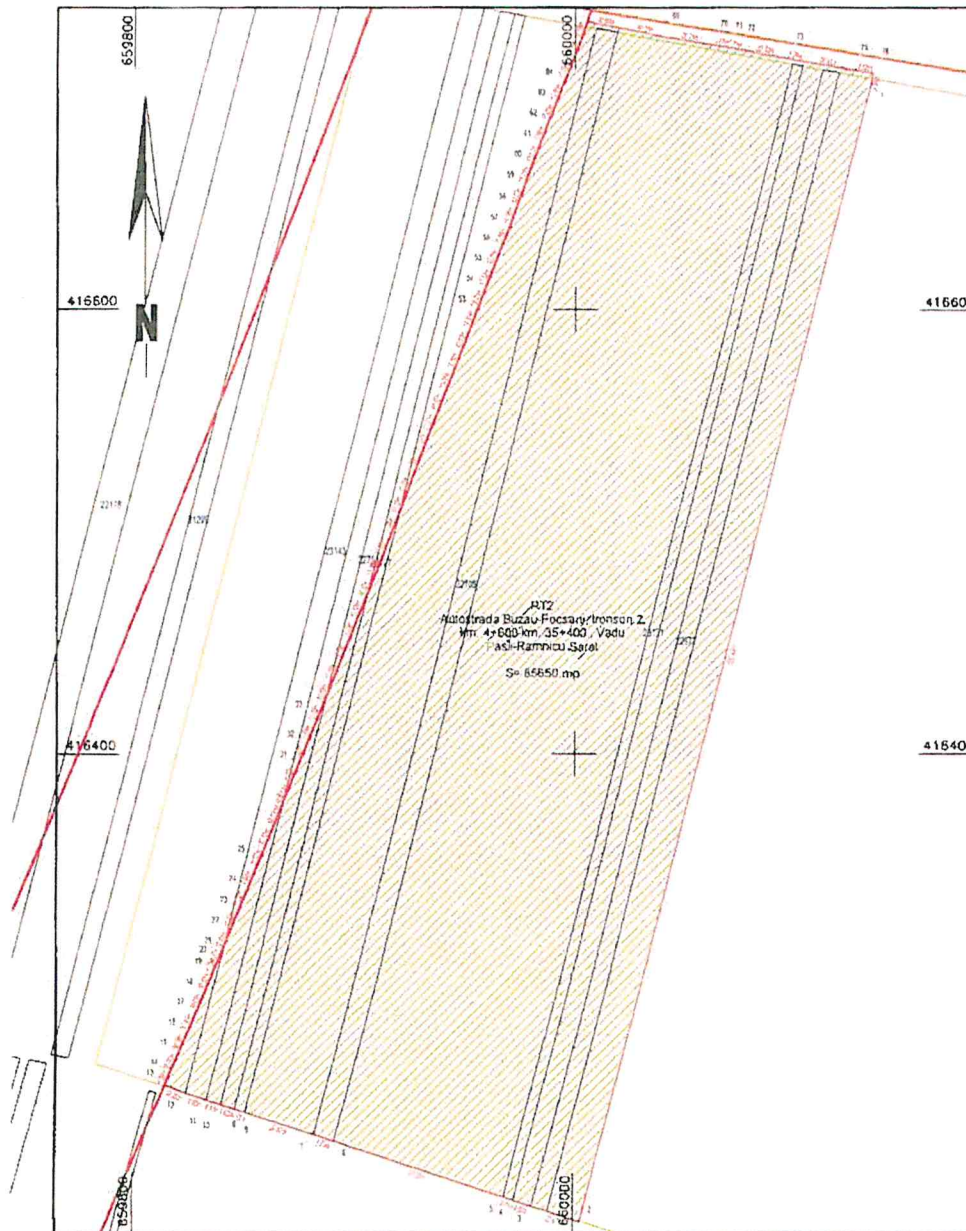

Autostrada Buzau-Focsani, tronson 2, km. 4+600-km. 35+400 ,
Vadu Pasii-Ramnicu Sarat



Prezentul document recepționat este valabil însoțit
de procesul verbal de recepție nr.1661/04.05.2023.

CERTIFICAT DE AMPLASAMENT

05 APR. 2023

Legenda:

Limita culoarului de expropriere

Limita proprietate

Limita culoar de expropriere si suprafete propuse pentru expropriere

Limita UAT

Limita INTRAVILAN

RECEPȚIE TEHNICA UAT COCHIRLEANCA - S= 85650 mp

DOBRA MARIAN CORNEL, CATEGORIA A,
CERTIFICAT DE AUTORIZARE, SERIA RO-B-F NR 1532

Autostrada Buzau-Focsani, tronson 2, km. 4+600-km. 35+400 ,
Vadu Pasii-Ramnicu Sarat

Planșă
Nr. 1/1

SEF PROIECT	Ing. Dobra Marian Cornel
INTOCMIT	Ing. Dobra Marian Cornel
DESENAT	Ing. Dobra Marian Cornel
VERIFICAT	Ing. Dobra Marian Cornel


SCARA 1:2000

PLAN TOPOGRAFIC

Jud. BUZAU - UAT COCHIRLEANCA

APRILIE 2023

Anexa nr.1. Plan de amplasament

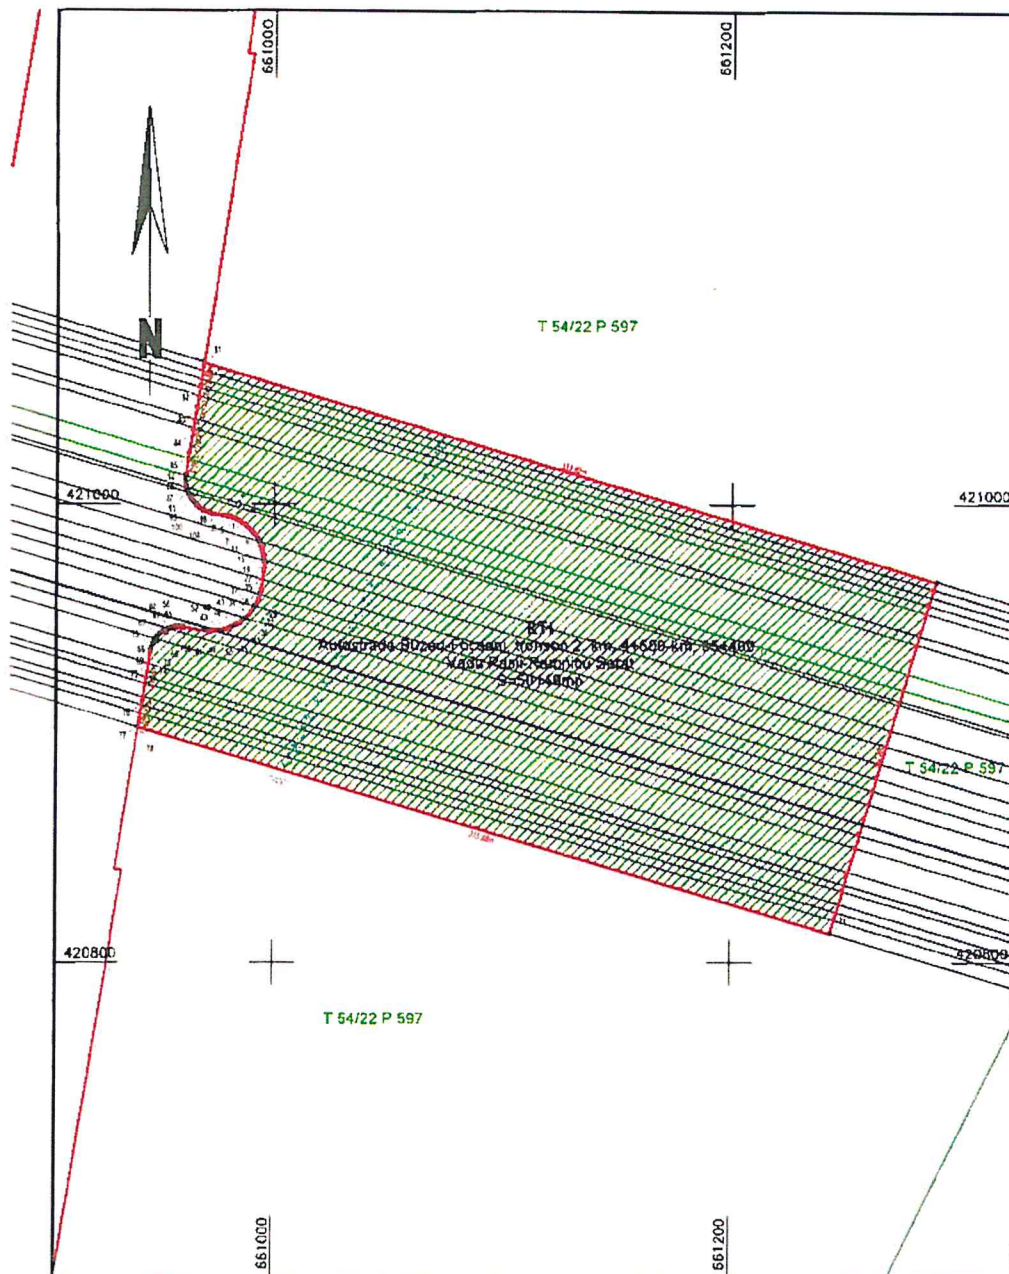

Autostrada Buzau-Focsani, tronson 2, km. 4+600-km. 35+400 ,
Vadu Pasii-Ramnicu Sarat



Prezentul document recepționat este valabil însoțit
de procesul verbal de recepție nr.1657/04.05.2023.

CERTIFICAT DE AMPLASAMENT

05 APR. 2023



Legenda:

Limita culoarului de expropriere

Limita proprietate

Limita culor de expropriere si suprafete propuse pentru expropriere

Limita UAT

Limita INTRAVILAN

RECEPȚIE TEHNICĂ UAT ZIDURI - S= 50149 mp

DOBRA MARIAN CORNEL, CATEGORIA A
CERTIFICAT DE AUTORIZARE SERIA: RO-B-F NR 1532

Autostrada Buzau-Focsani, tronson 2, km. 4+600-km. 35+400 ,
Vadu Pasii-Ramnicu Sarat

Planşa
Nr. 1/1

SEF PROIECT	Ing. Dobra Marian Cornel
INTOCMIT	Ing. Dobra Marian Cornel
DESERAT	Ing. Dobra Marian Cornel
VERIFICAT	Ing. Dobra Marian Cornel


SCARA 1:2000

PLAN TUNEXGRAFIC

Jud. BUZAU - UAT ZIDURI


APRILIE 2023

Anexa nr.1 Plan de amplasament

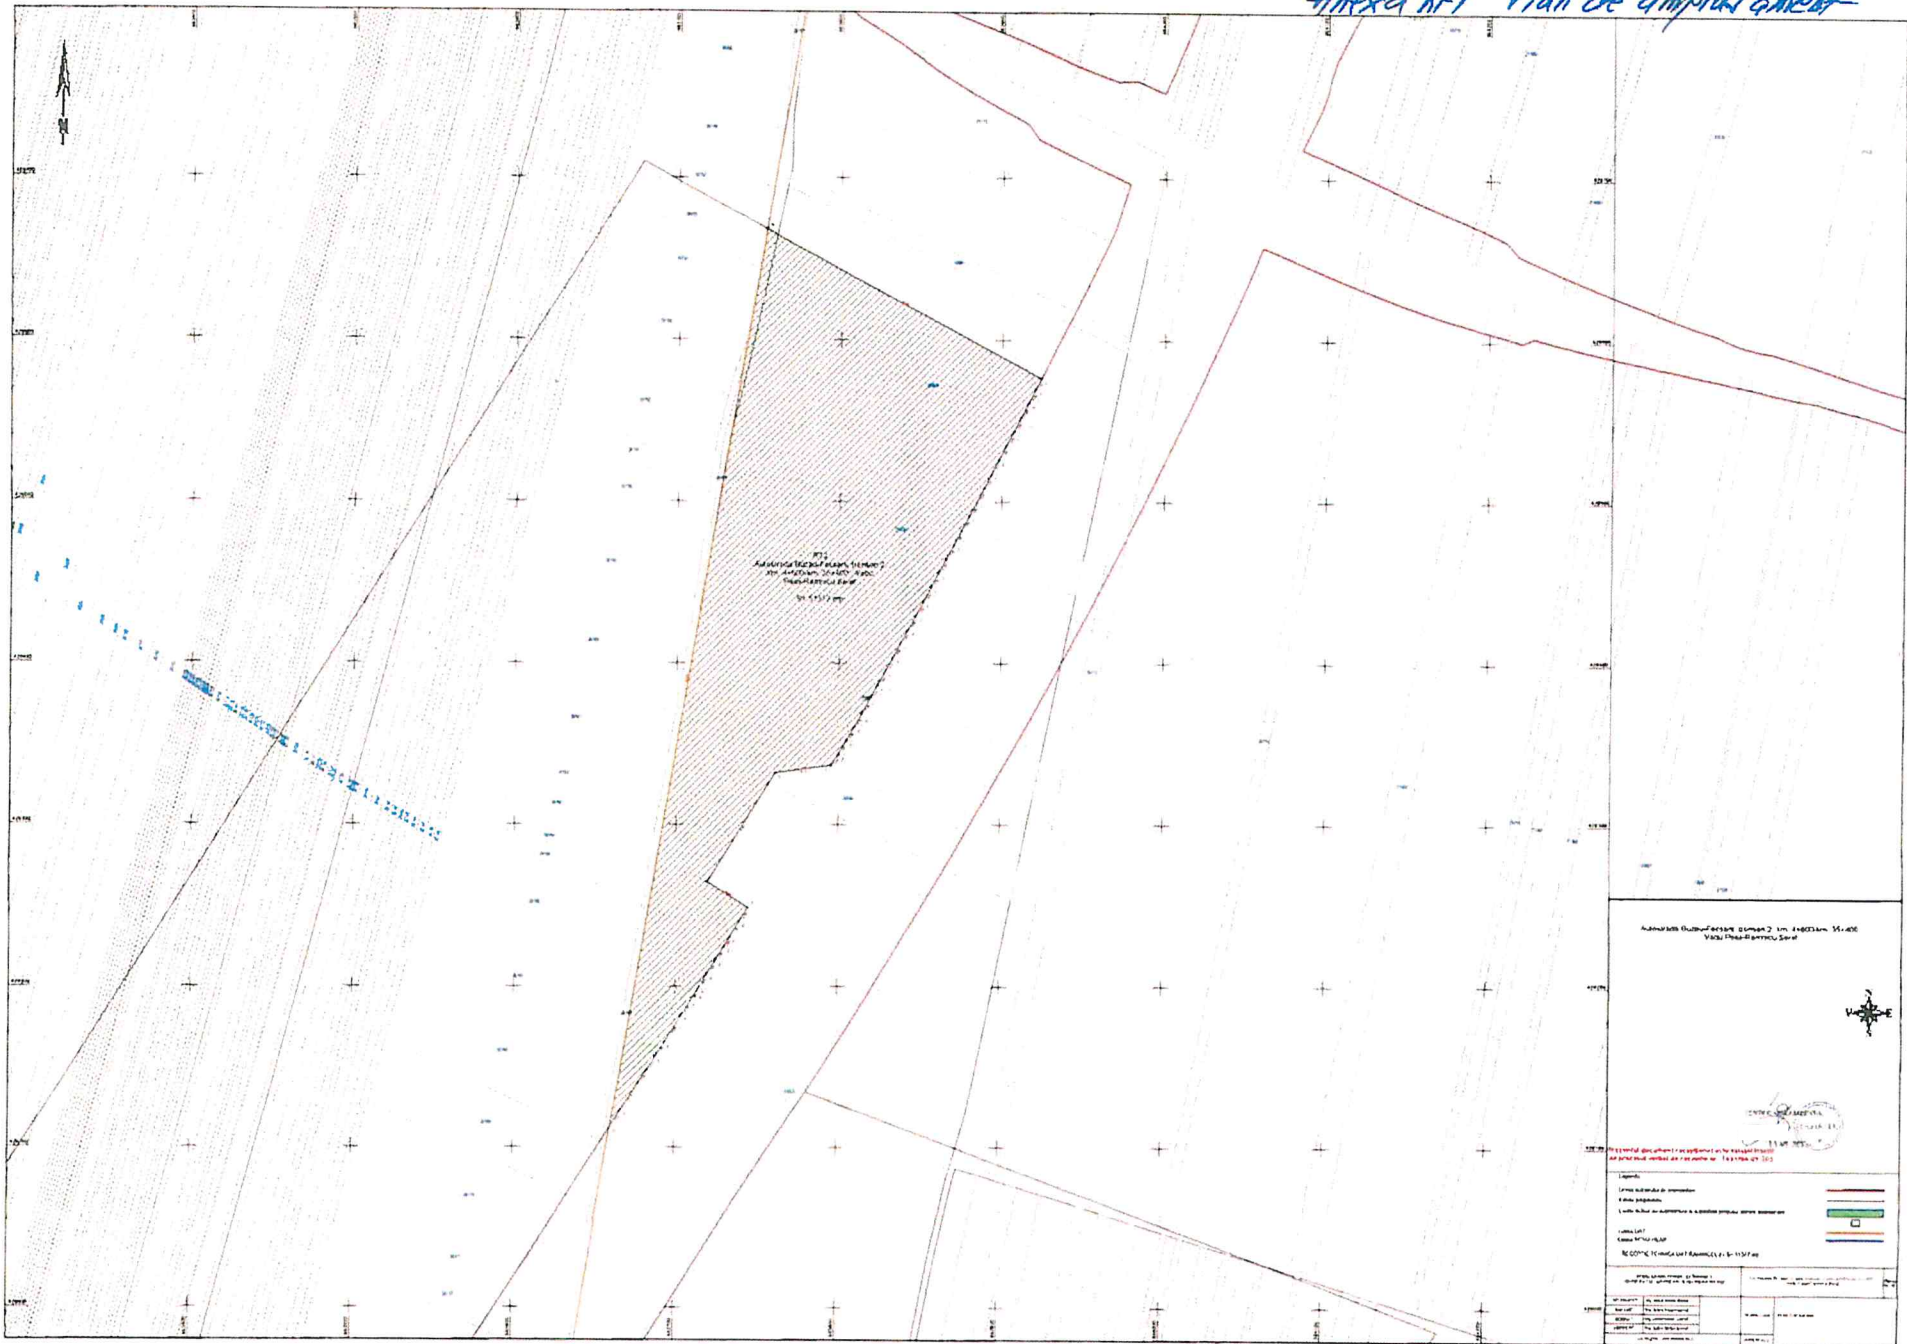


Anexa nr 1 Plan de amplasament


Anexa nr. 1 Plan de amplasament

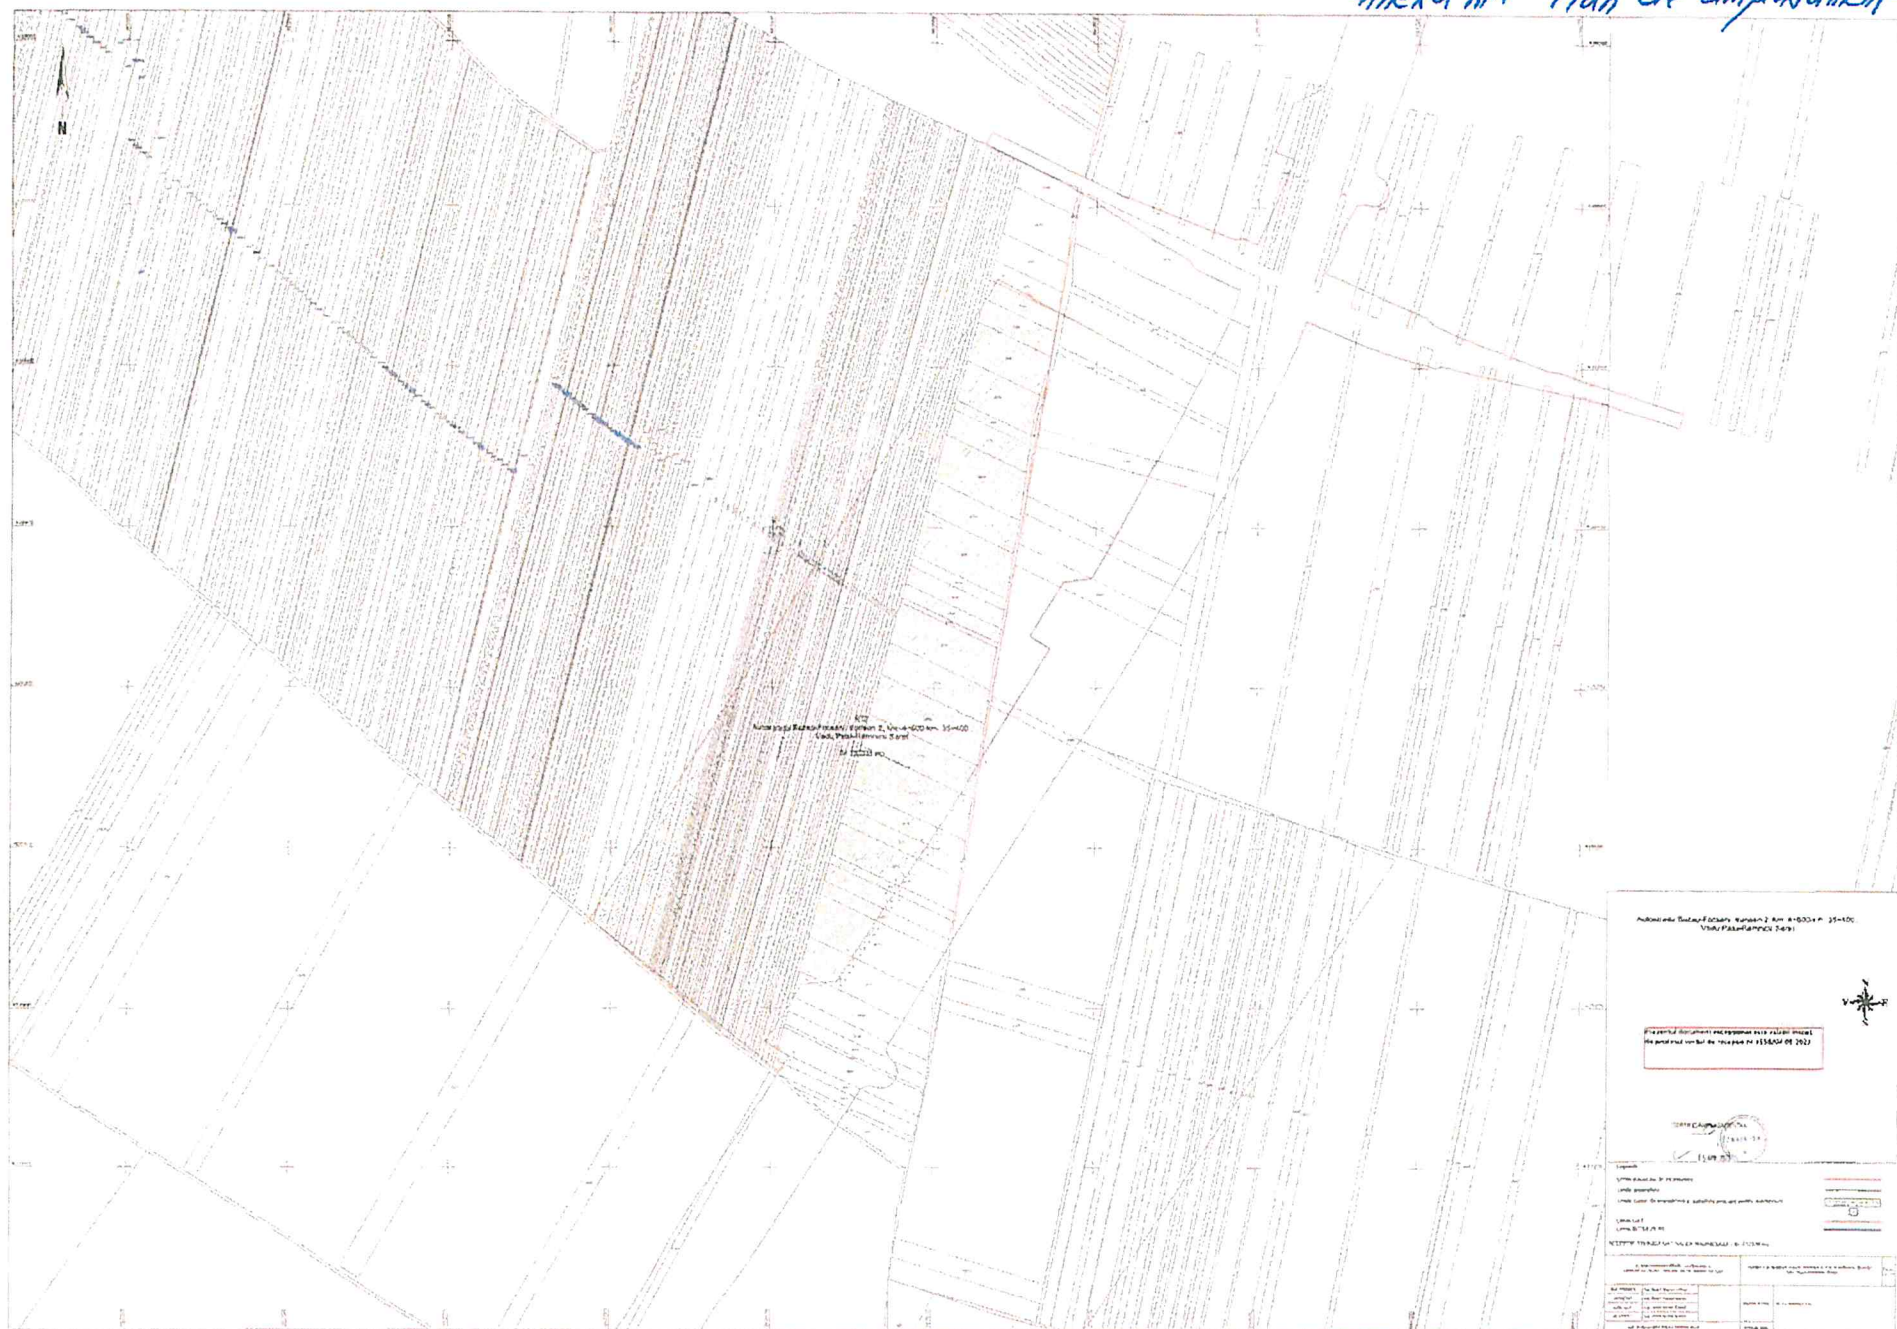


Anexa nr.1 Plan de amplasament

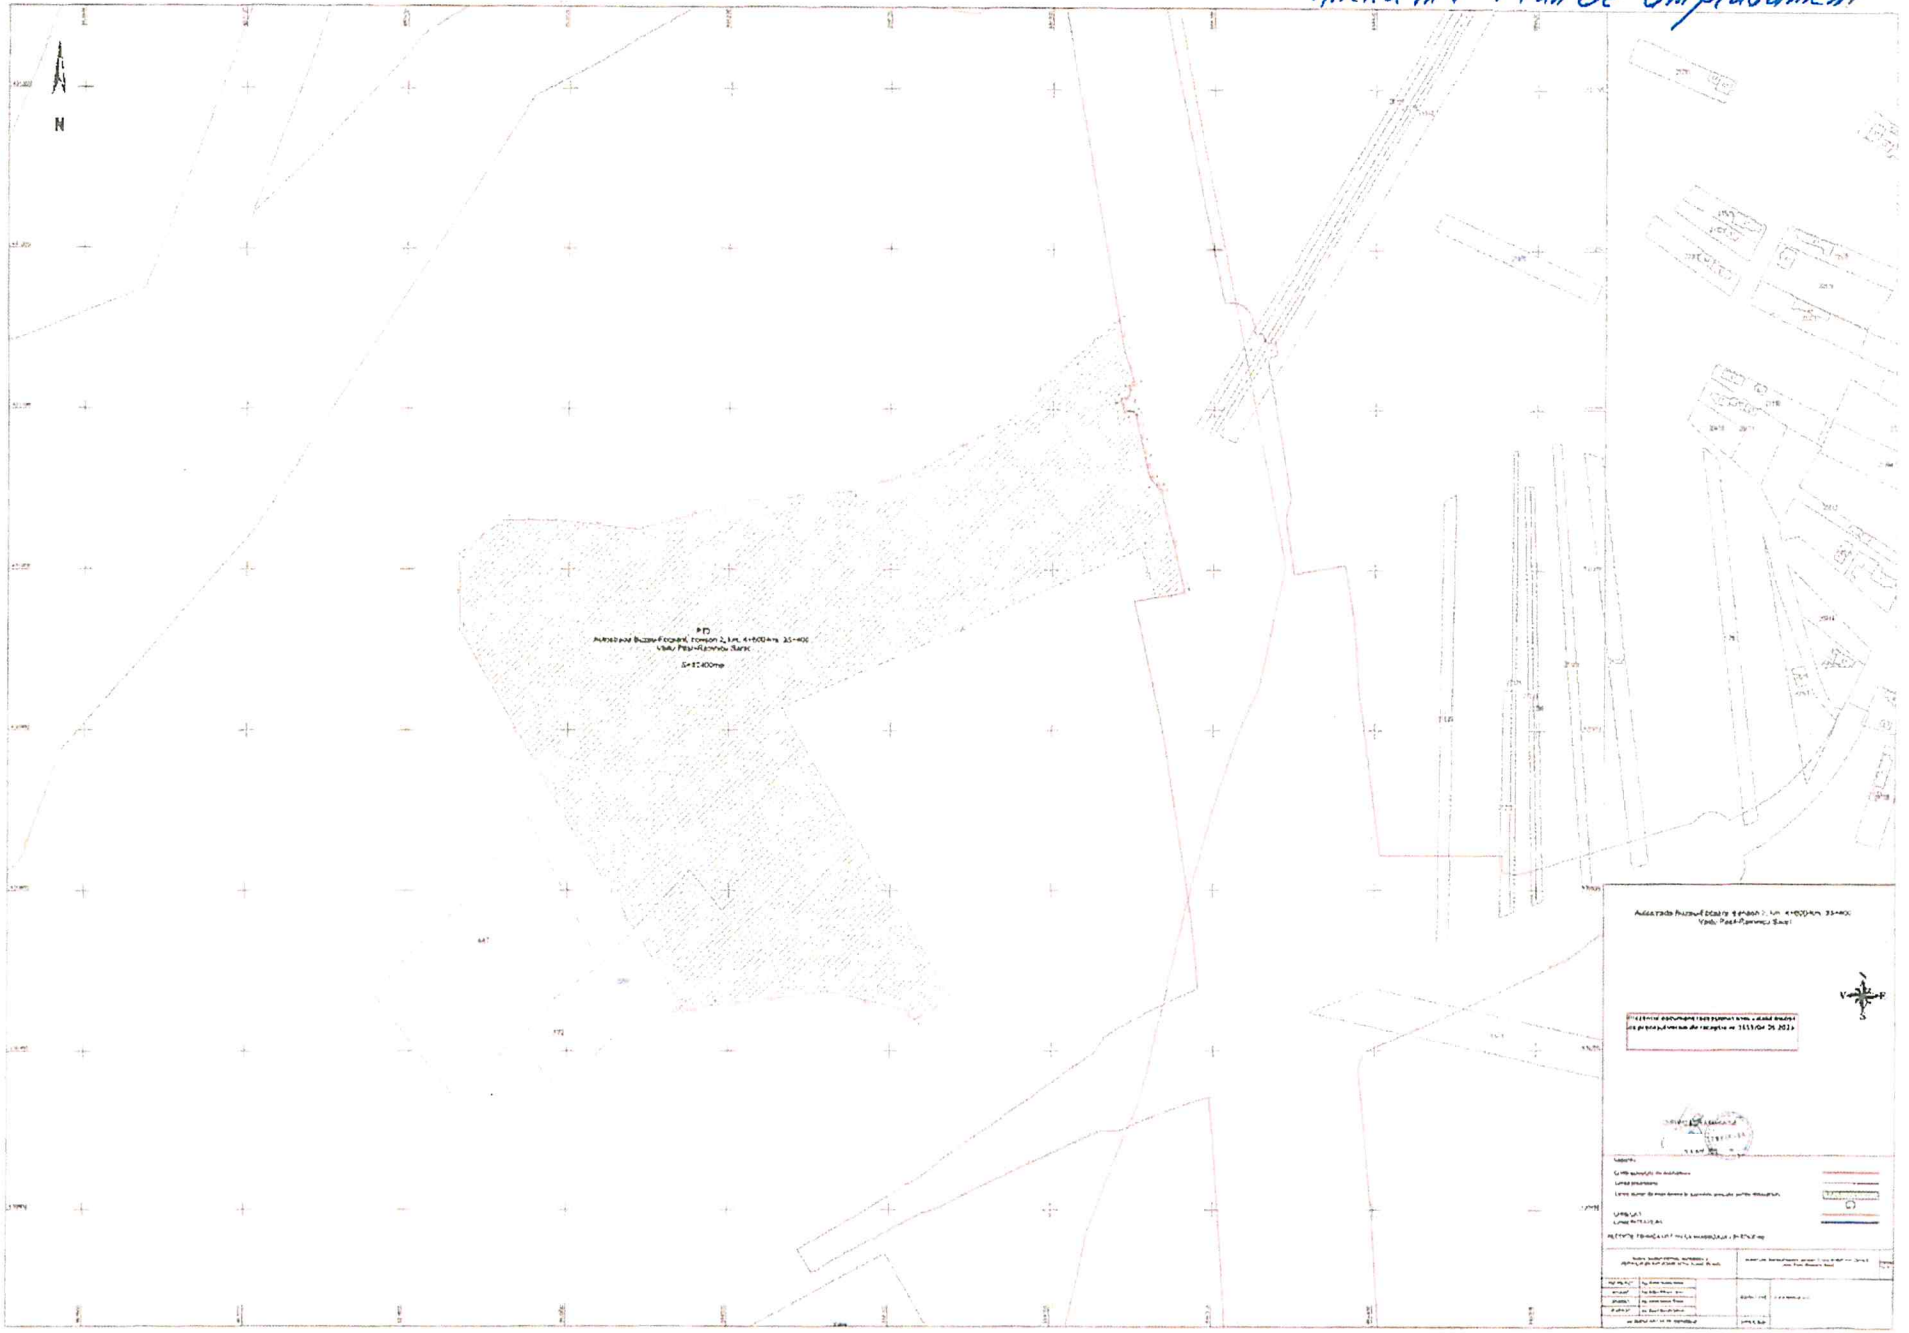

Anexa nr.1 Plan de amplasament

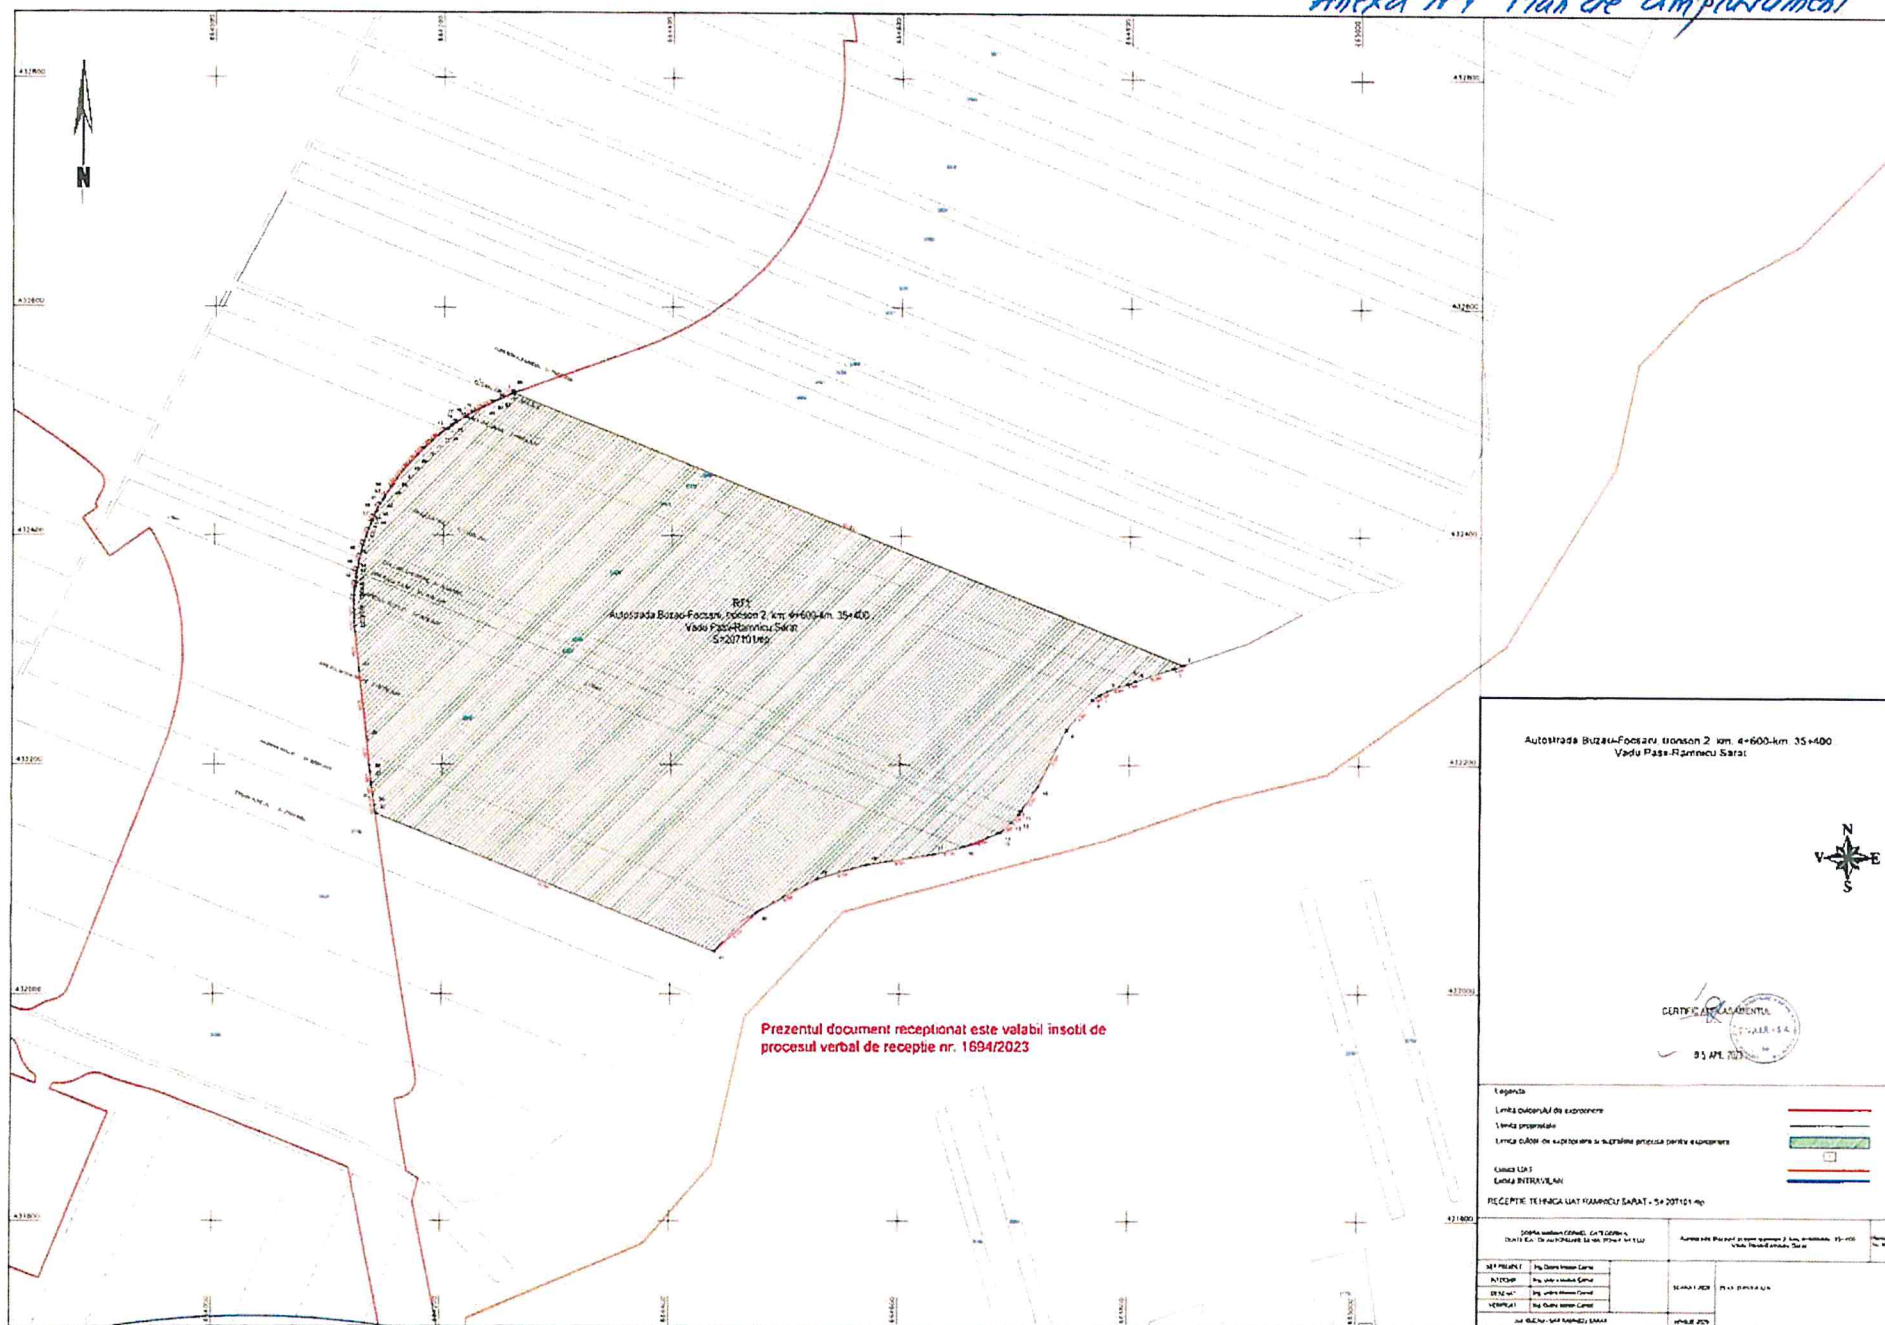


Anexa nr 1 Plan de amplasament

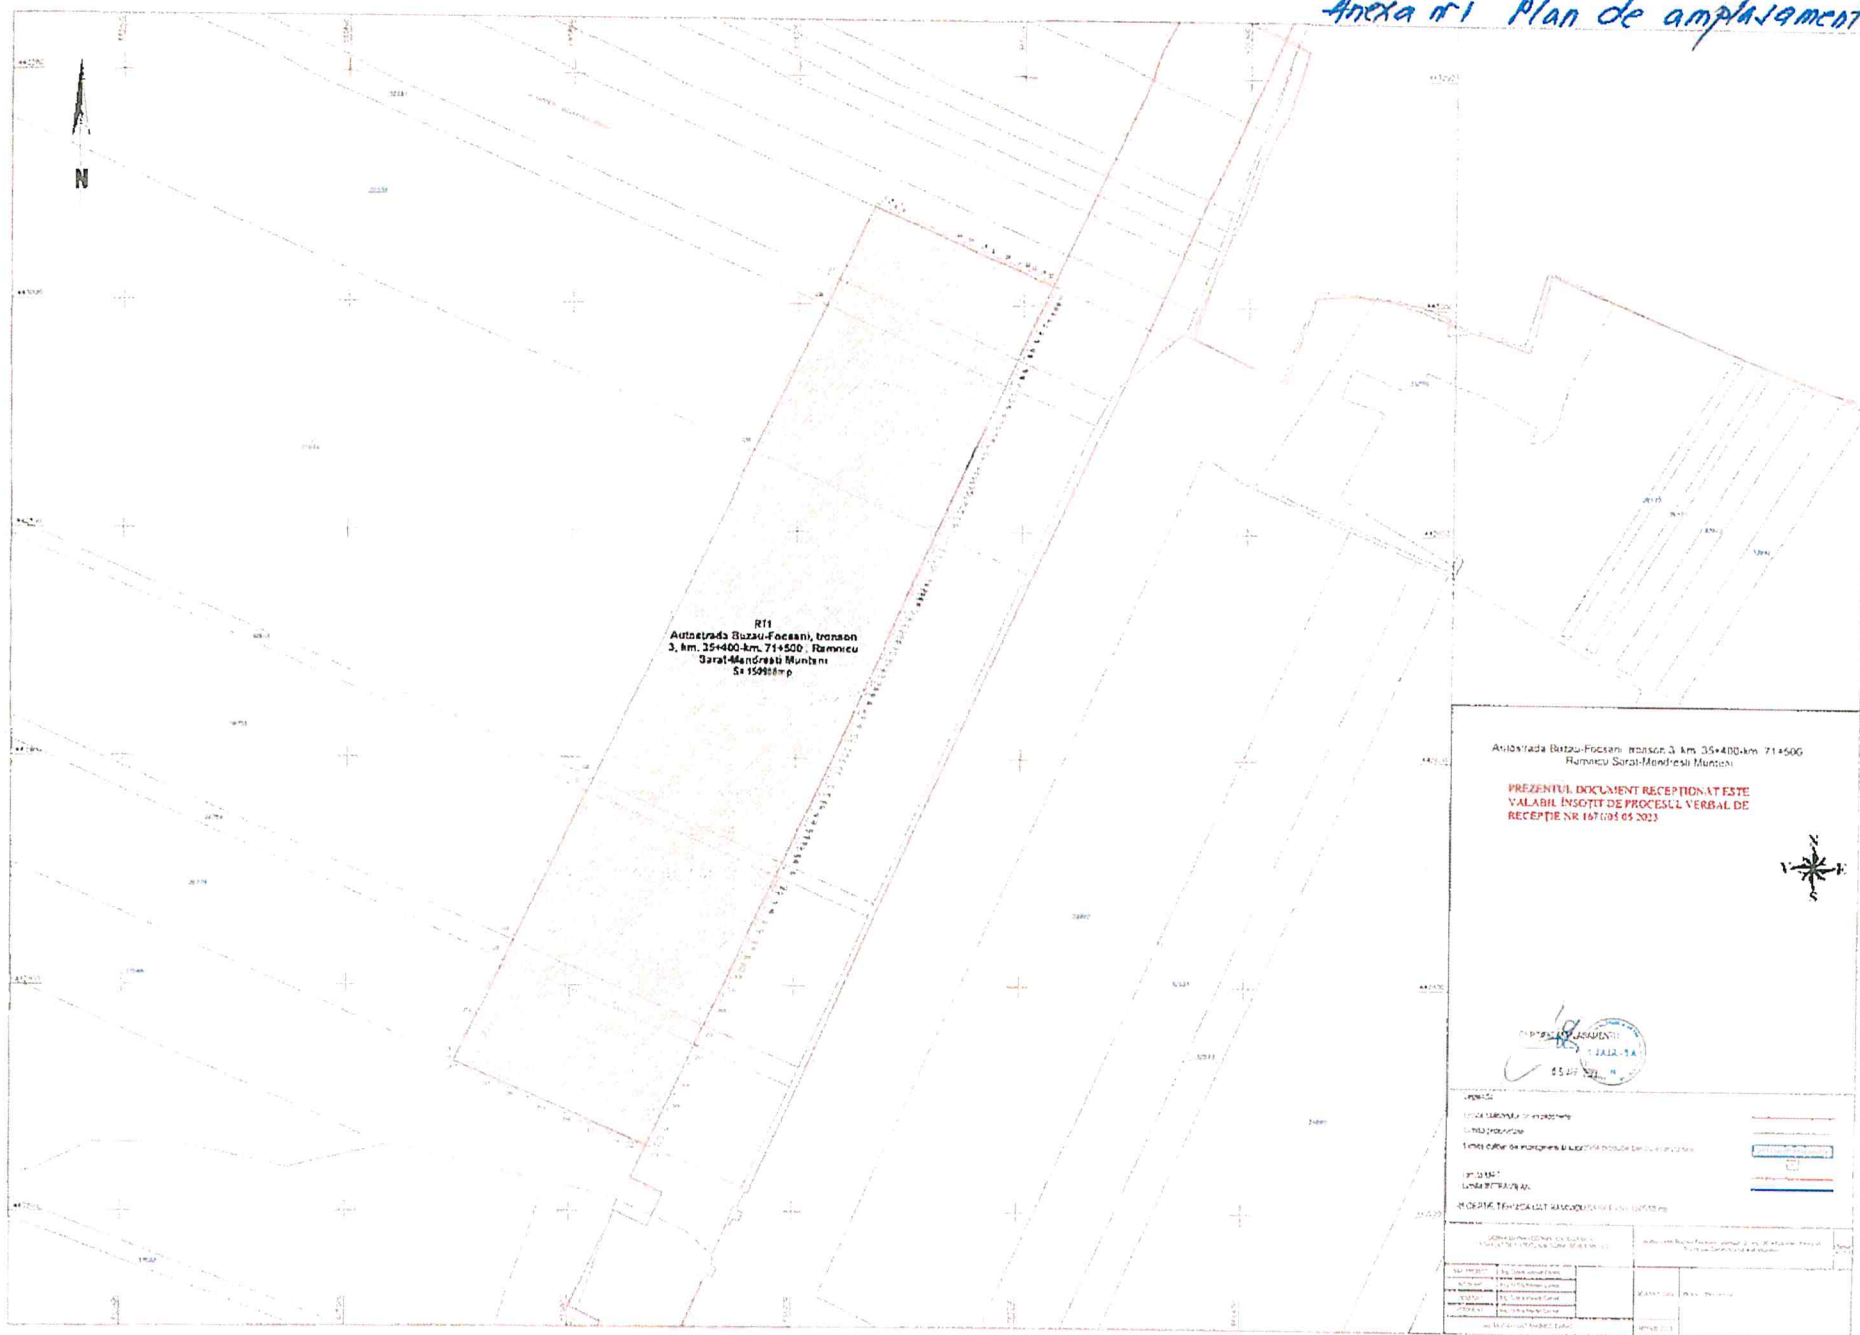


Annexa nr 1 Plan de amplasament

Anexa nr.1 Plan de amplasament

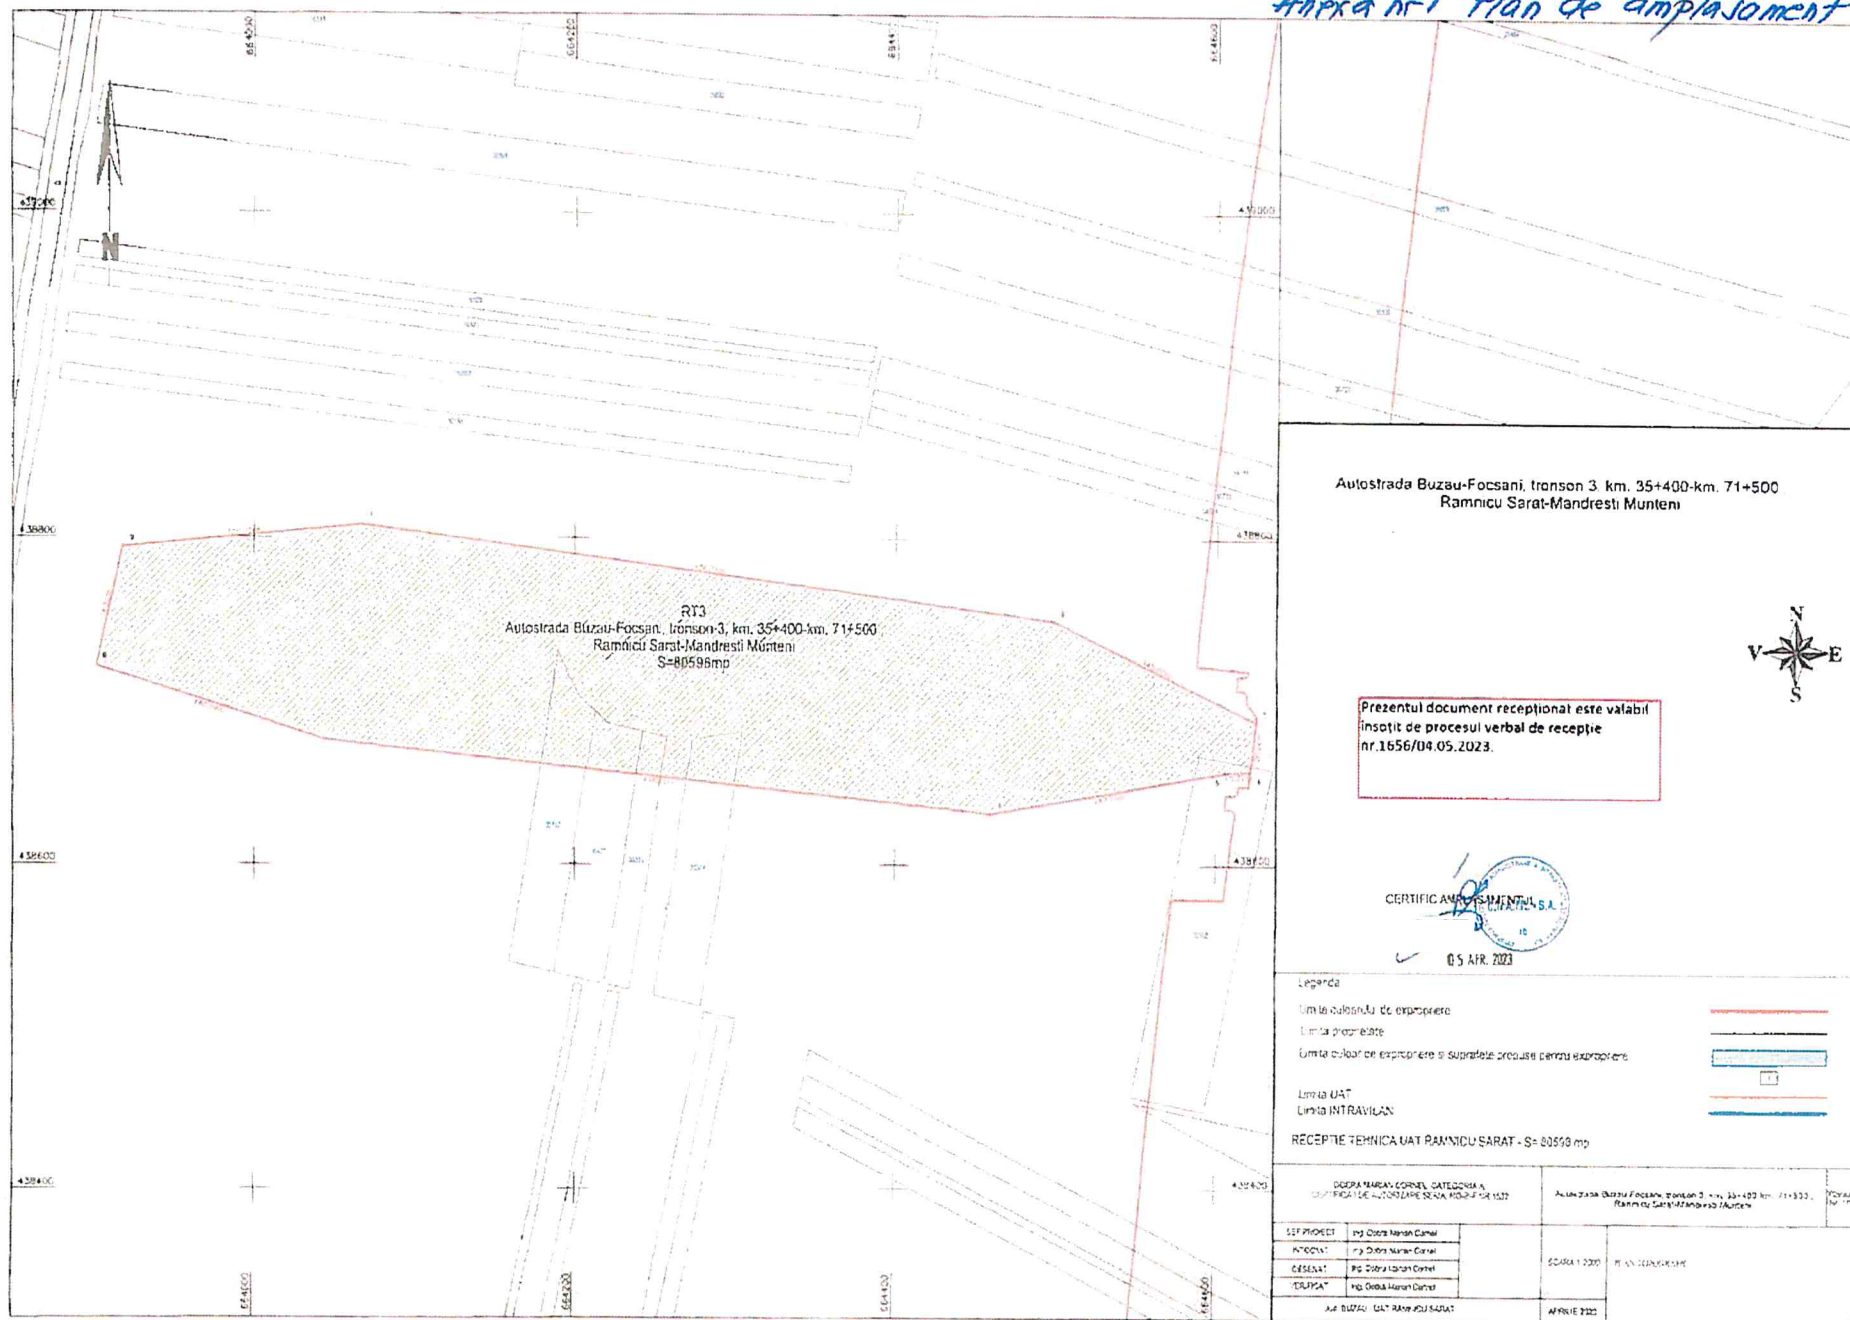


14

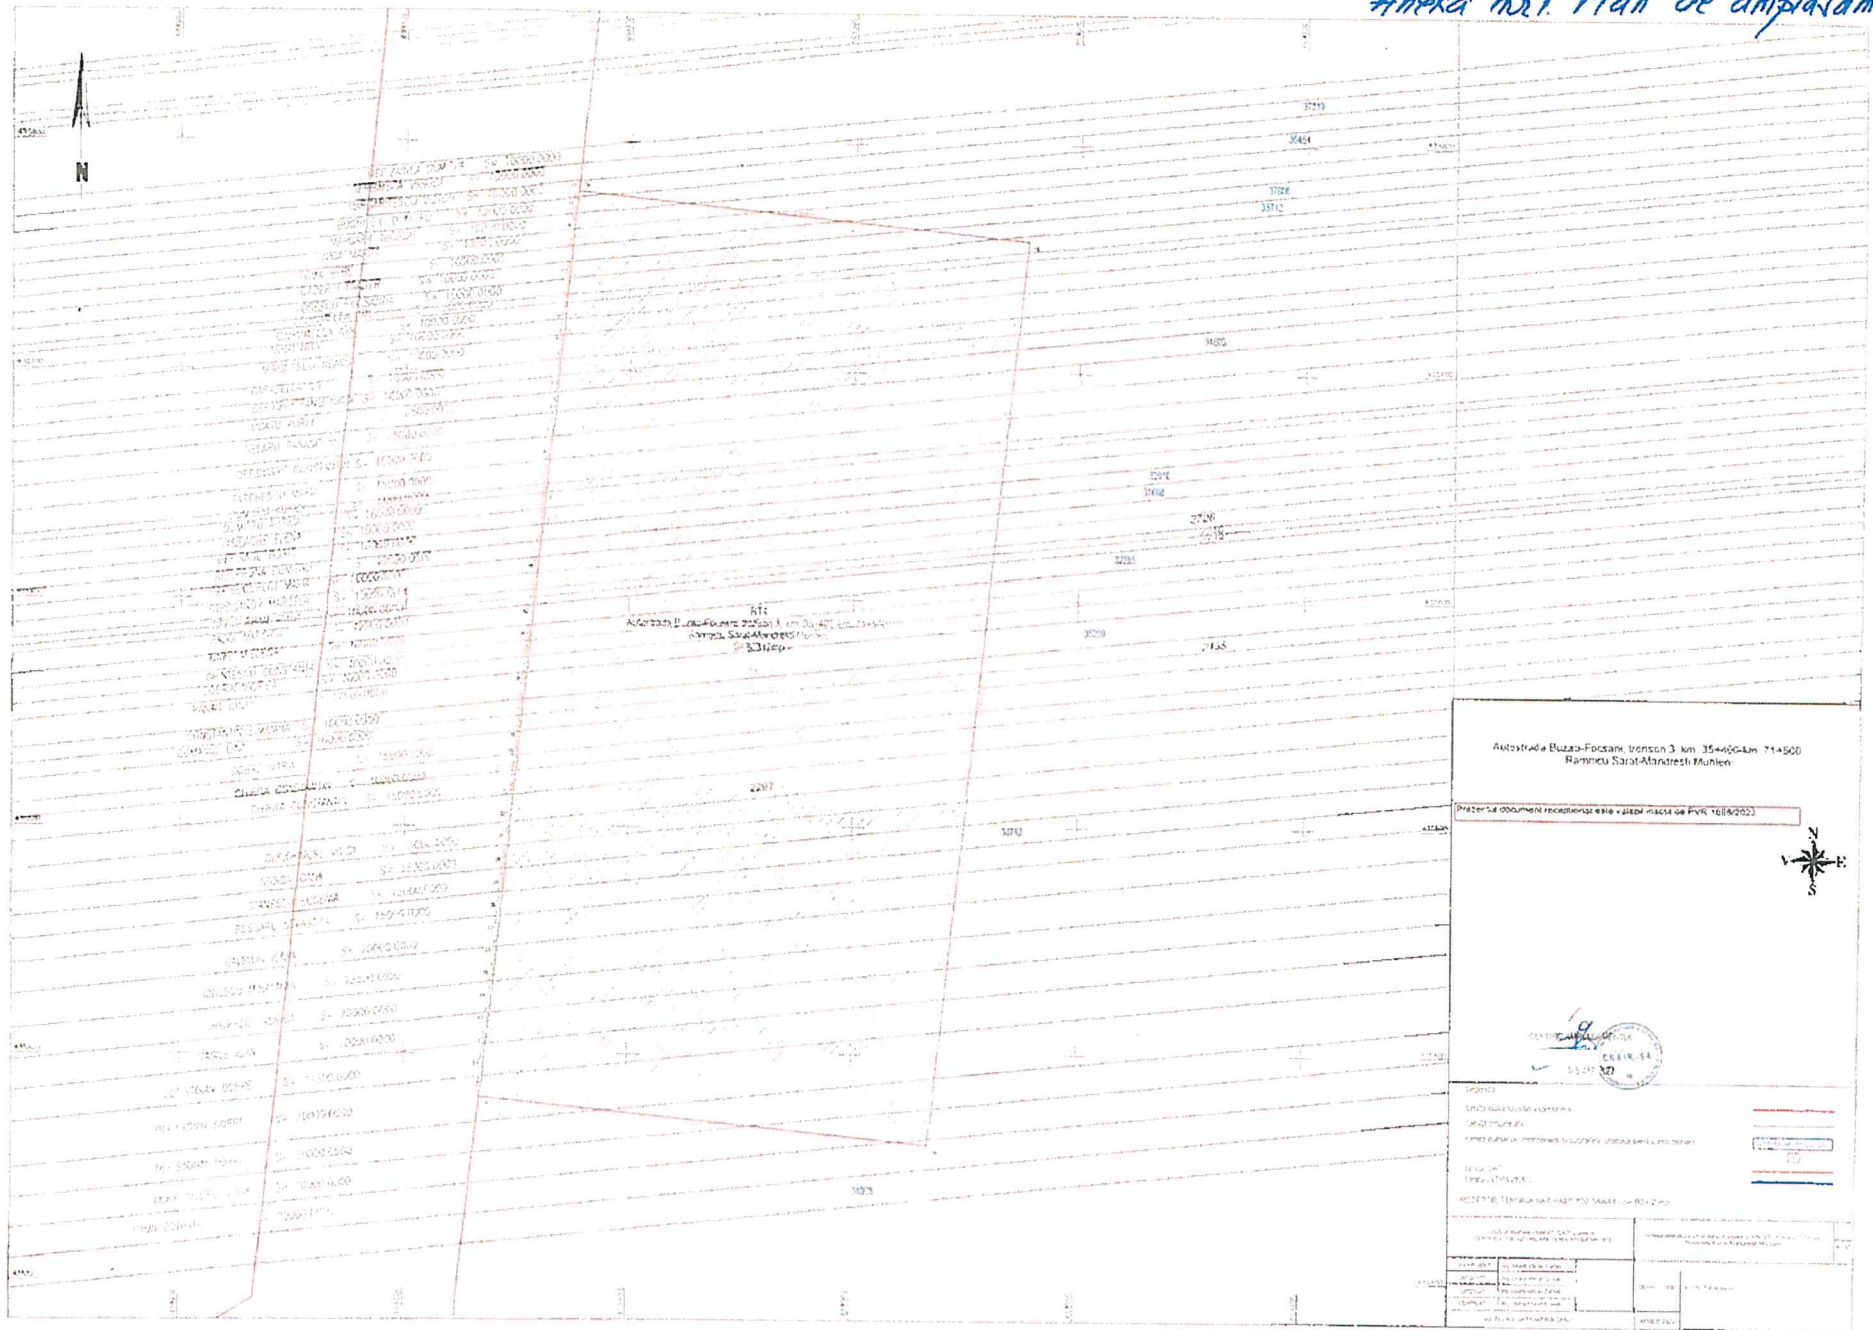



Annexa nr 1 Plan de amplasament

Anexa nr. 1 Plan de amplasament

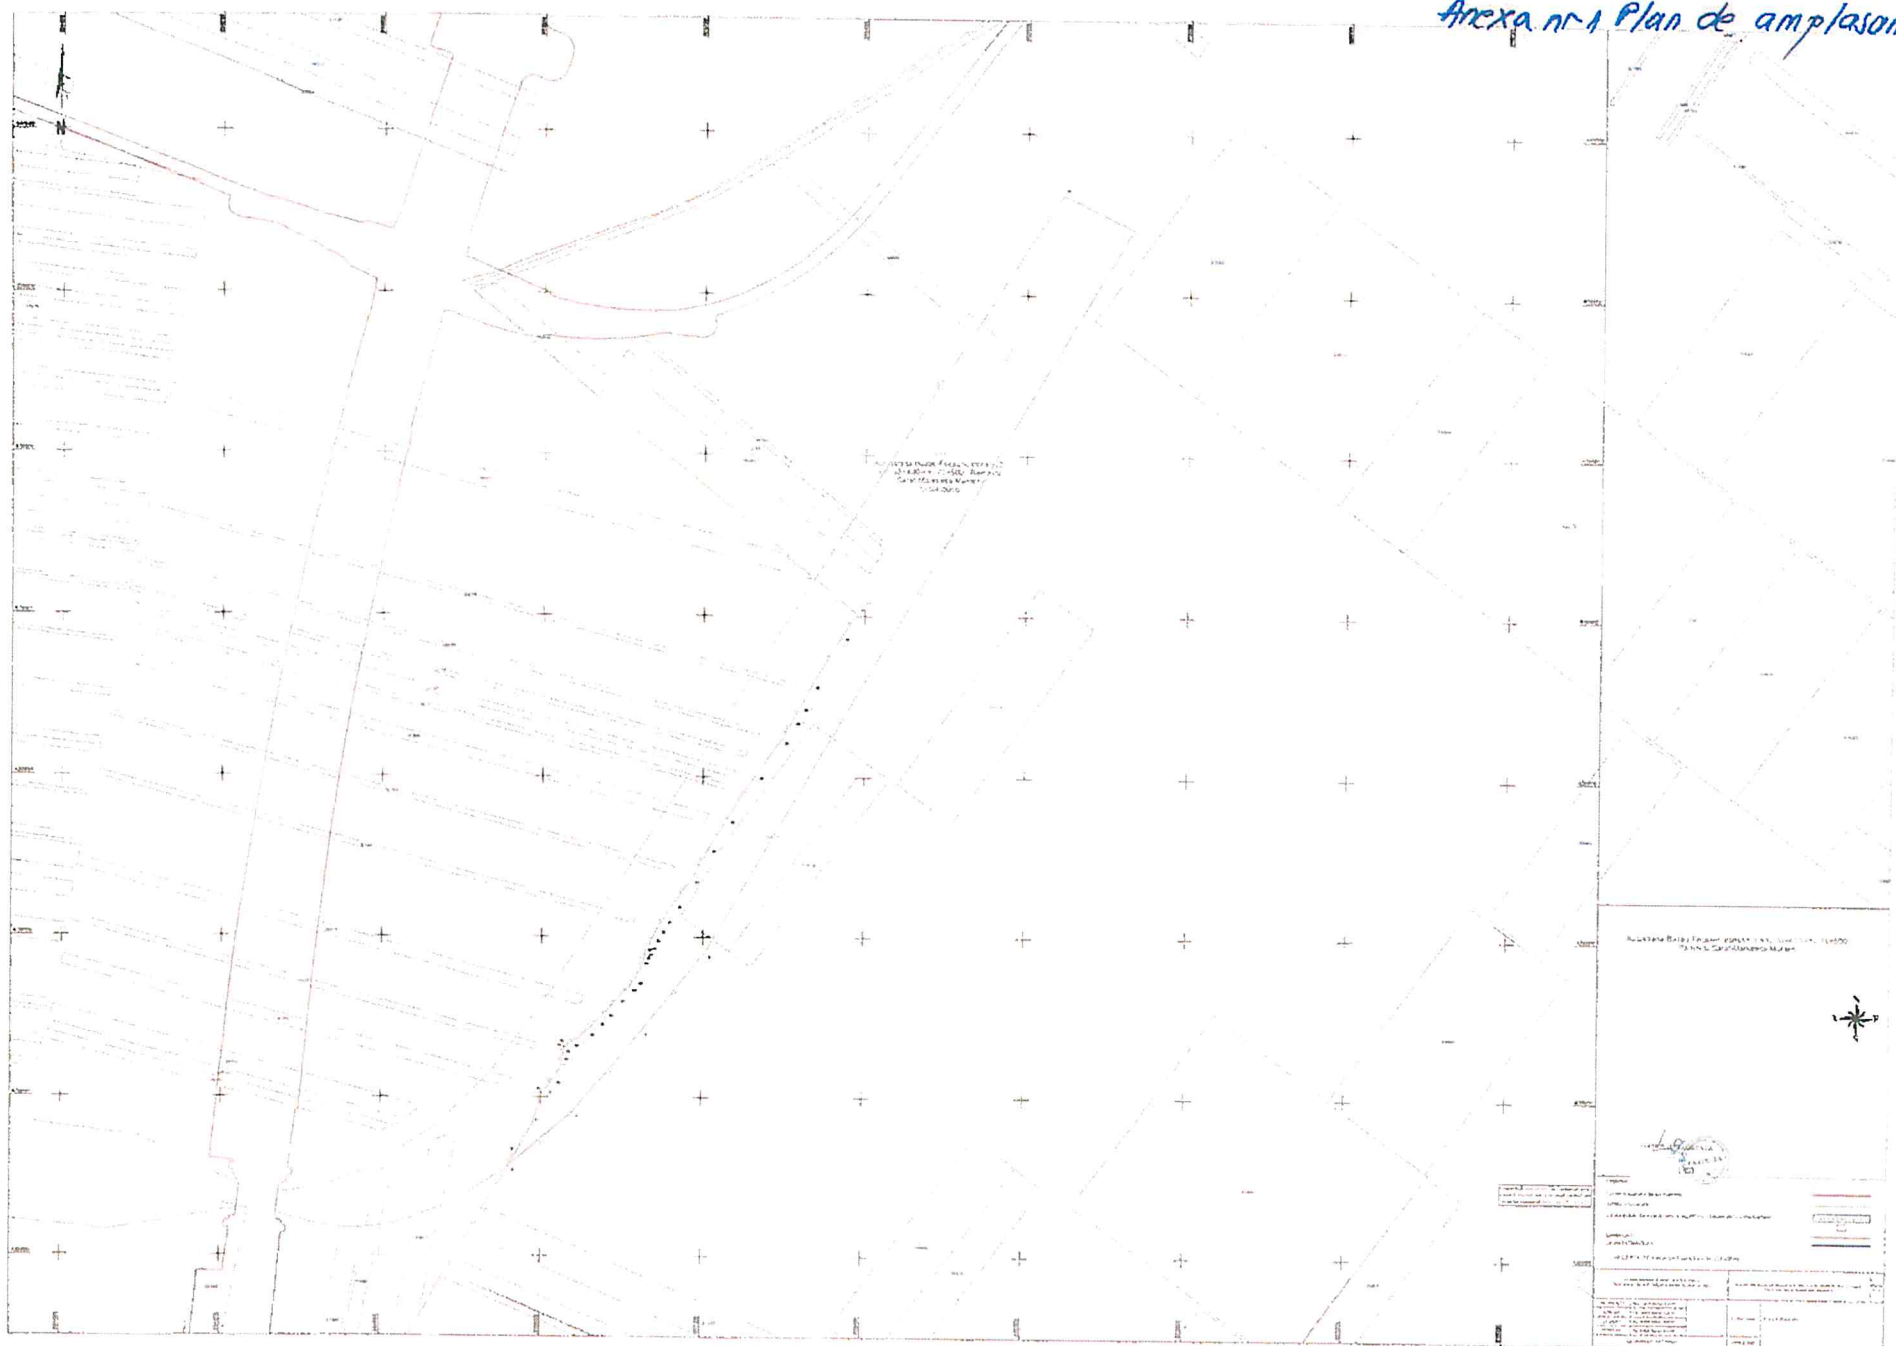


Anexa nr.1 Plan de amplasament

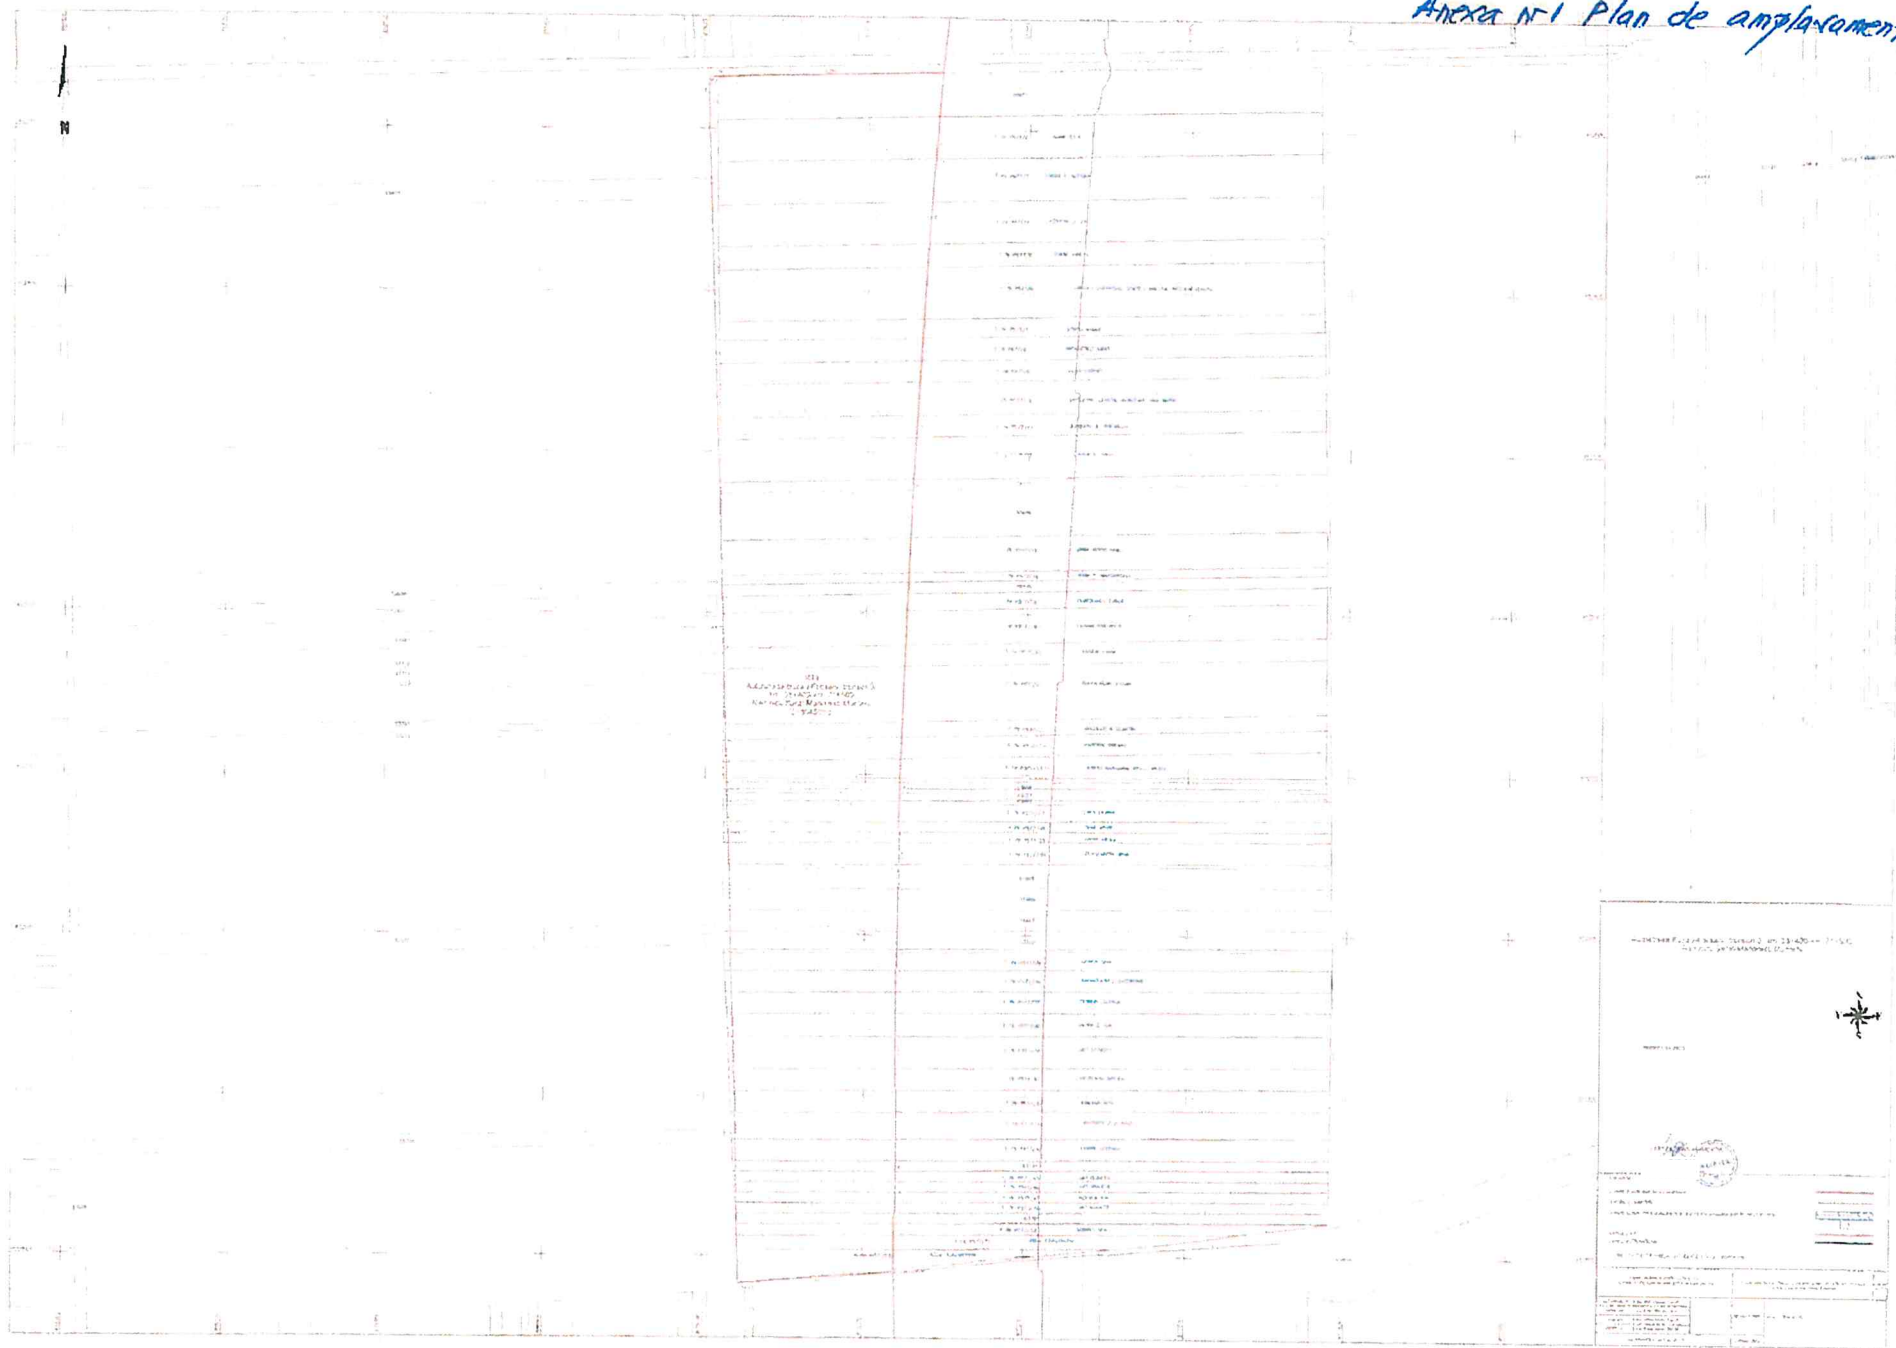

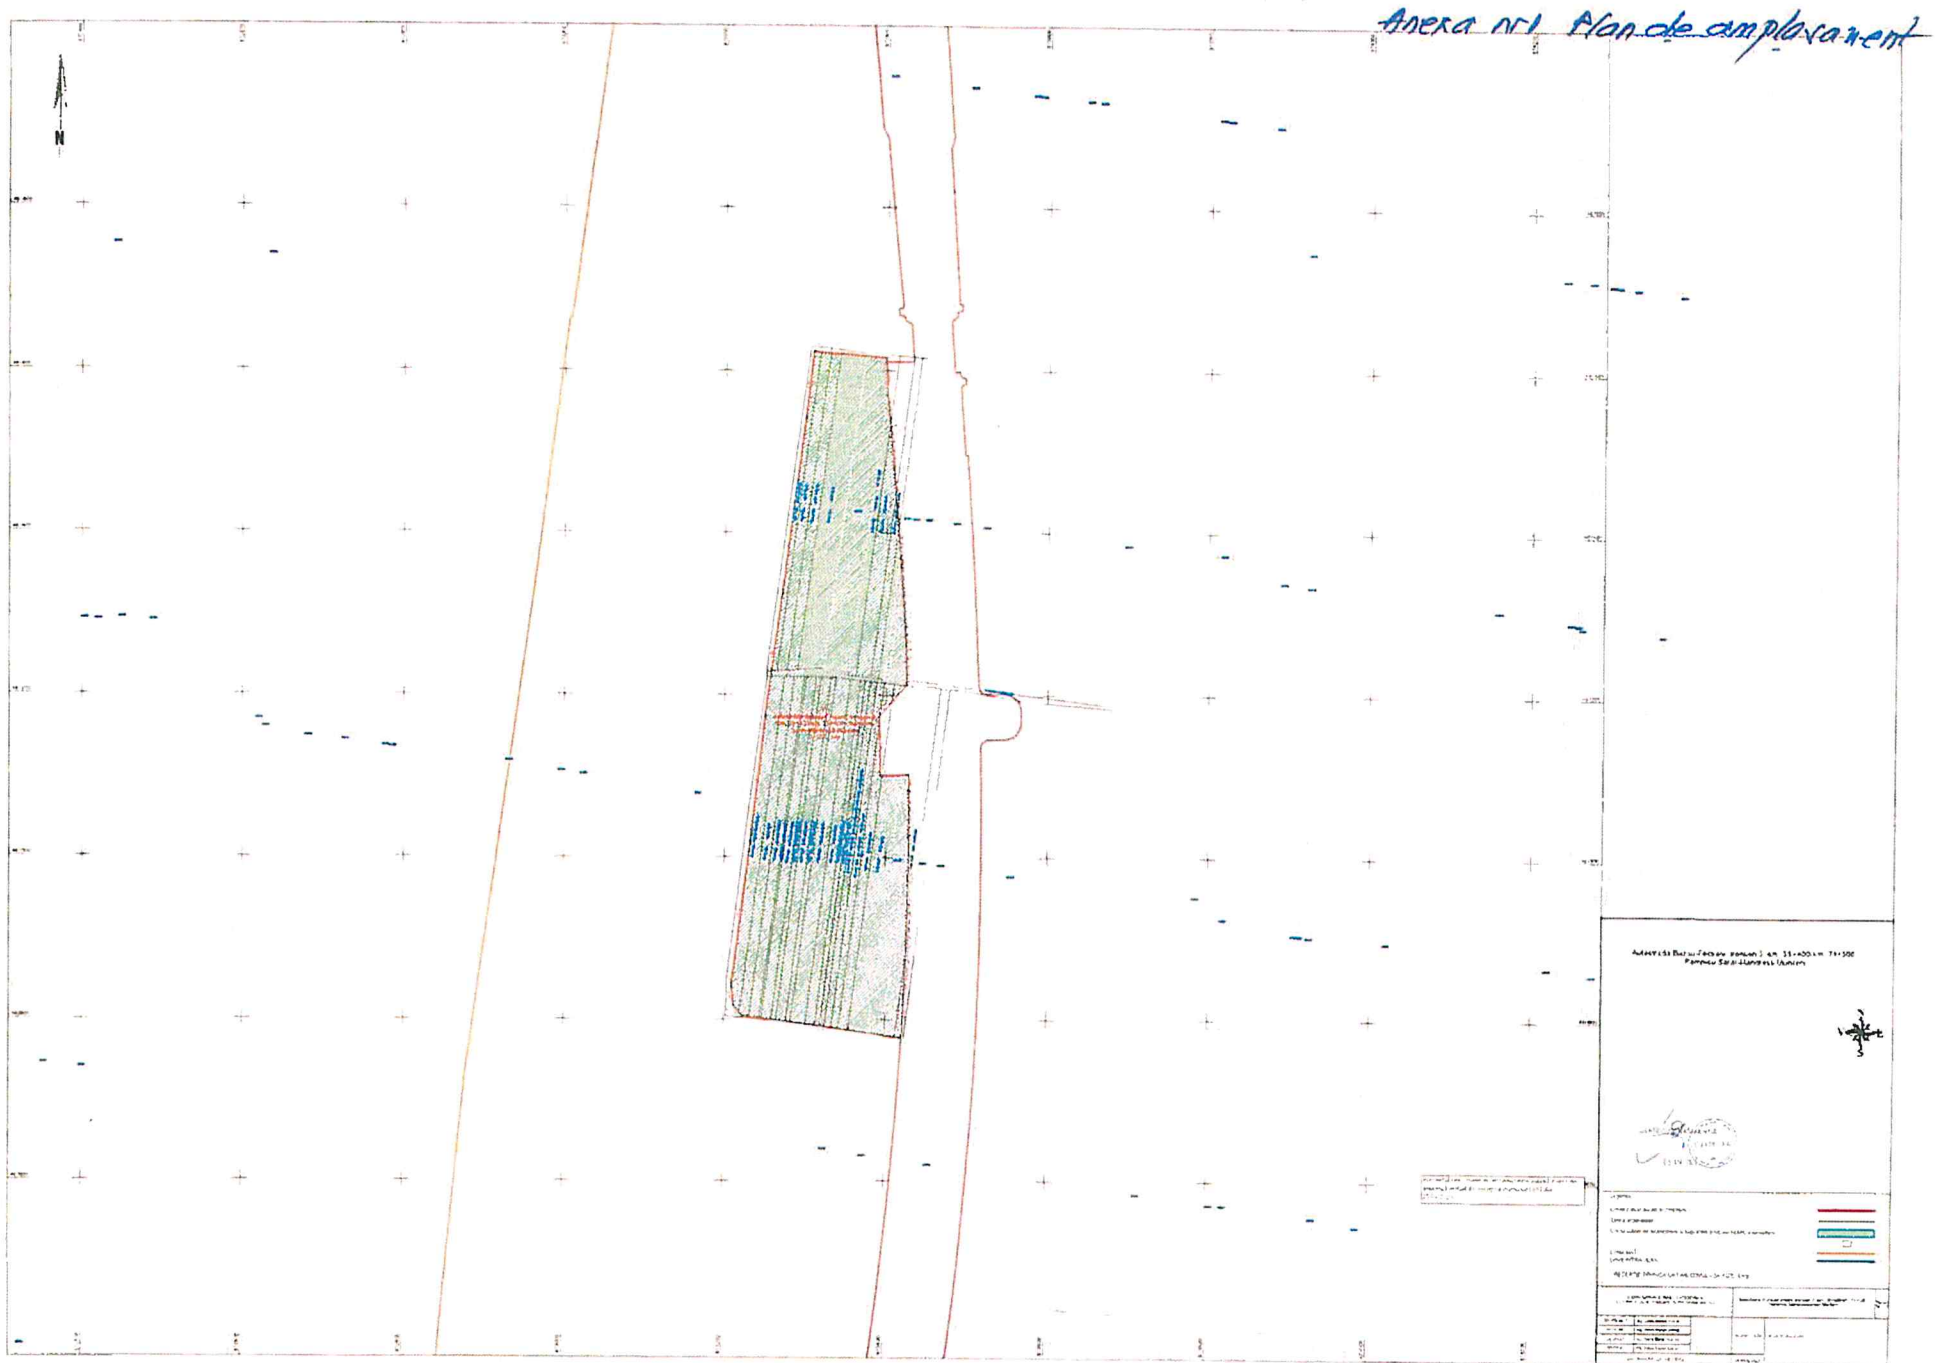

Anexa nr.1 Plan de amplasament

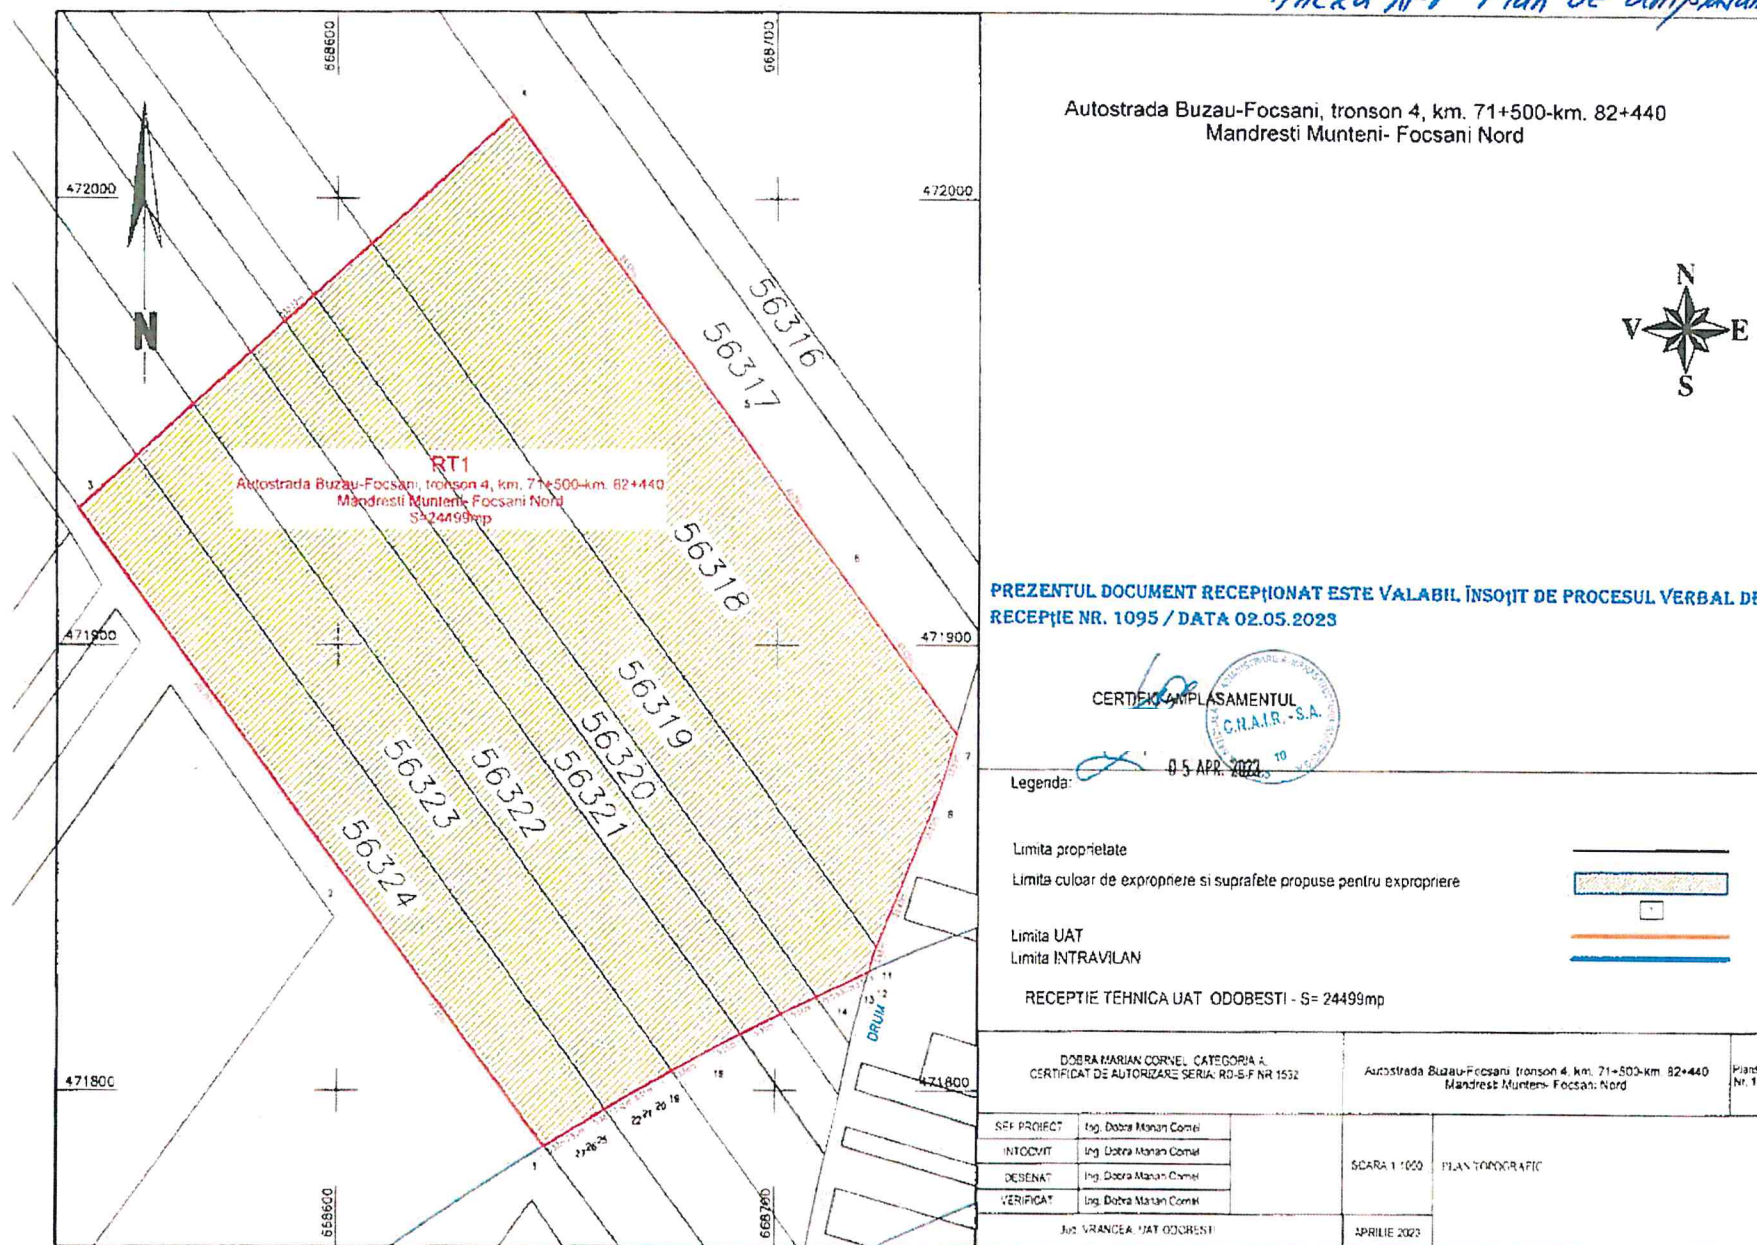

23

