



ROMÂNIA

MUNICIPIUL RÂMNICU SĂRAT



Str. N.Bălcescu nr. 1, Râmnicu-Sărat,
Web: www.primariermsarat.ro

Tel: 0238.561946; Fax: 0238.561947
E-mail: primarie_rmsarat@primariermsarat.ro

Nr. înregistrare ANSPDCP: 20680


Nr. 60937 / 03.

LISTA CERTIFICATELOR DE URBANISM EMISE SAU PRELUNGITE


Situatie actualizată la data AUGUST / 2026

Nr. Crt.	CU nr. / data	Scopul pentru care s-a emis CU*)	Adresa imobil	Nr. cadastral si nr. carte funciara	Numele si prenumele solicitantilor	Adresa solicitantului	Termen de valabilitate CU
1	86/05.08.2026	Desființare corp C2. Reabilitare, recompartimentare, extindee parter și modificare șarpantă corp C1	str. Locotenent Sava Roșescu, nr. 136	40343			


3	88/21.08.2026	Pentru informare	str. Costieni, f.n.	30068	Benzinăria Fermierul OHV	com. Matca, jud. Galați	12 luni
4	89/21.08.2026	Efienticizare energetică Școala Gimnazială „Vasie Cristoforeanu” corp C1 și corp C2	str. Principele Ferdinand, nr. 13	39833	U.A.T. Municipul Rm-Sărat prin primar Cîrjan Sorin Valentin	str. Nicolae Bălcescu, nr. 1	24 luni
5	90/24.08.2026	Consolidare și efienticizare energetică sediu administrativ Primăria Municipiului Râmnicu Sărat	str. Nicolae Bălcescu, nr. 1	40802-C1	U.A.T. Municipul Rm-Sărat prin primar Cîrjan Sorin Valentin	str. Nicolae Bălcescu, nr. 1	24 luni

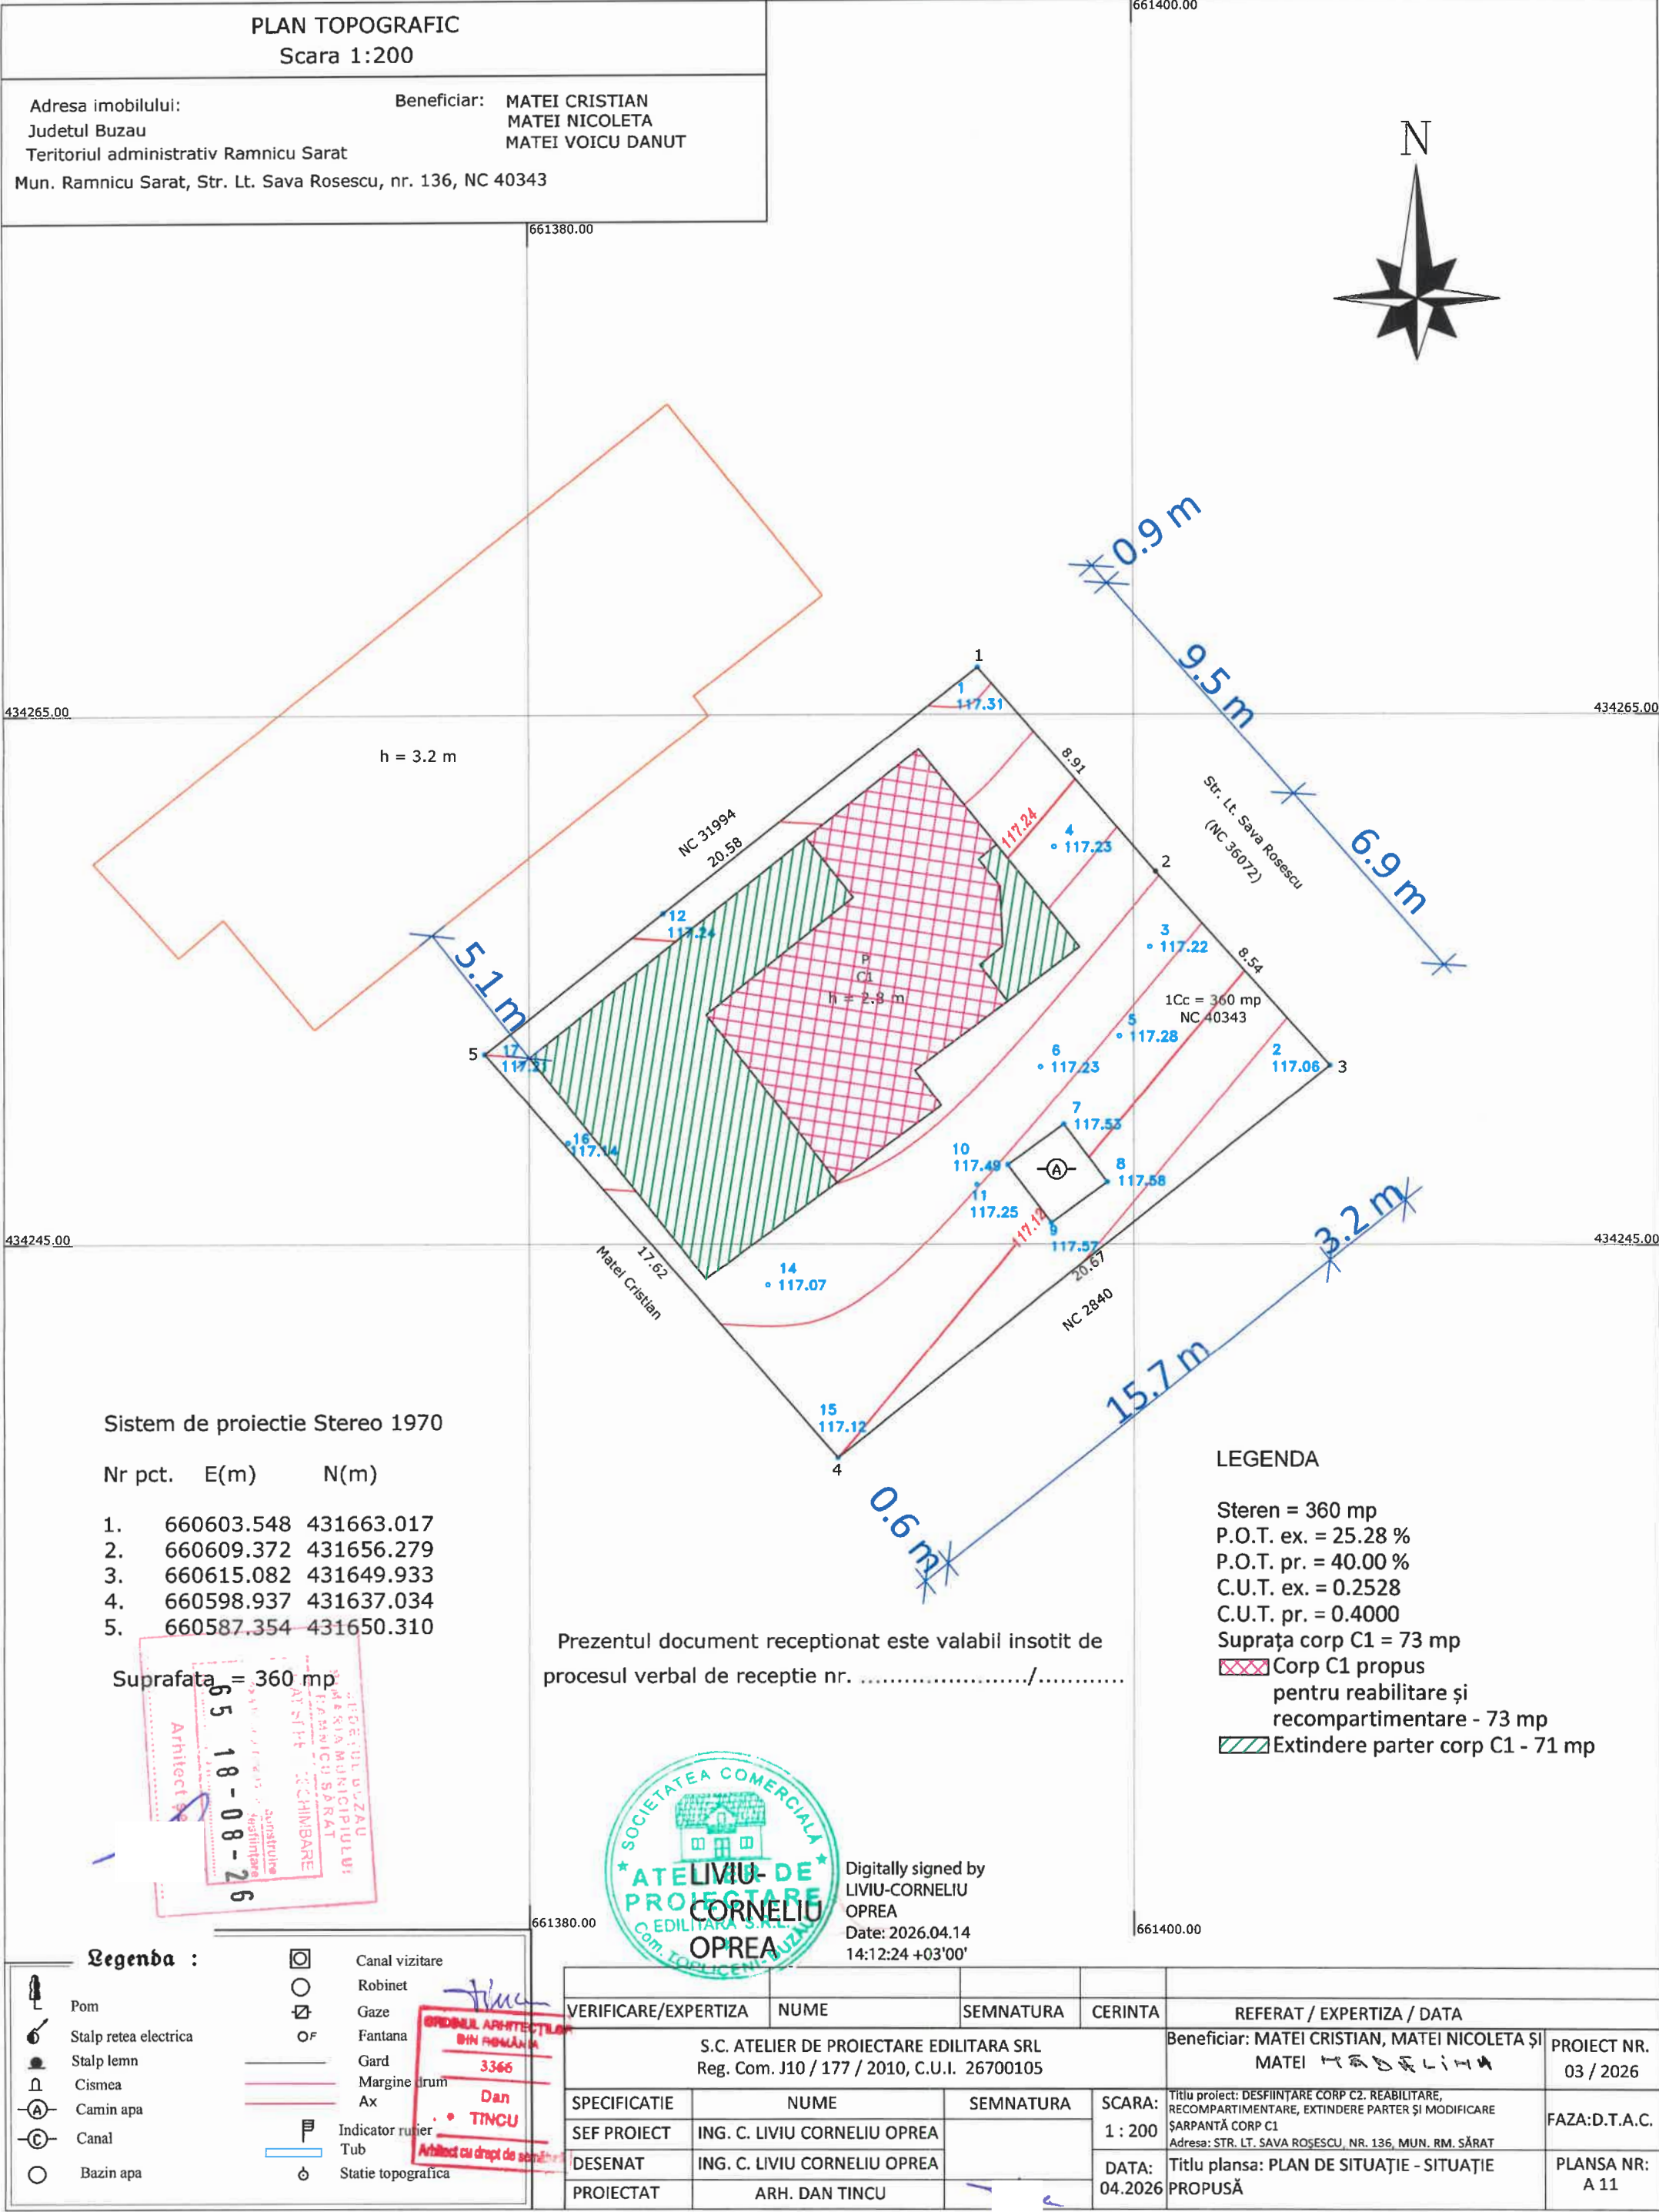


FAȚADĂ LATERAL DREAPTA -
SITUAȚIE PROPUȘĂ SC 1 : 50

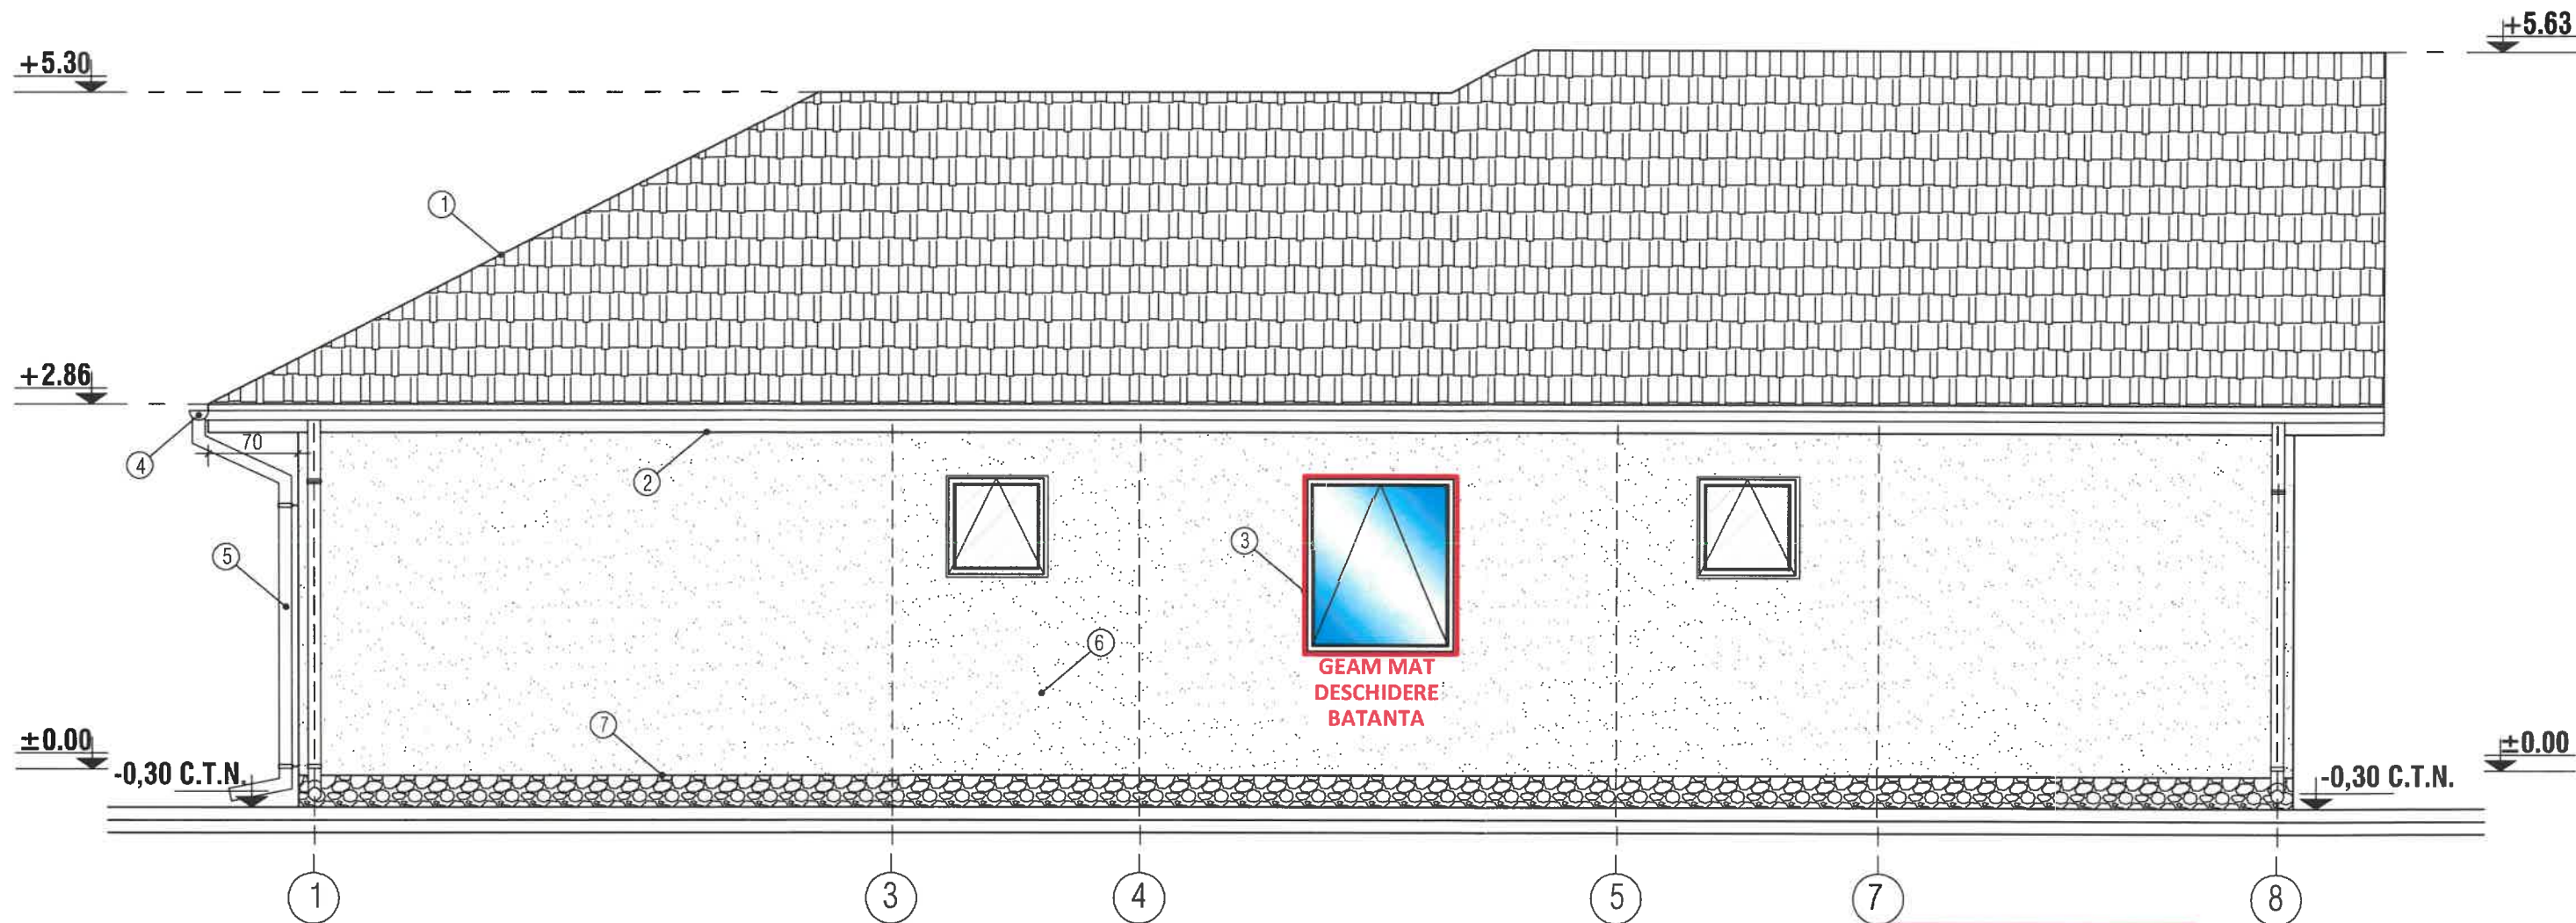

FAȚADĂ PRINCIPALĂ - SITUAȚIE
PROPUSĂ SC 1 : 50

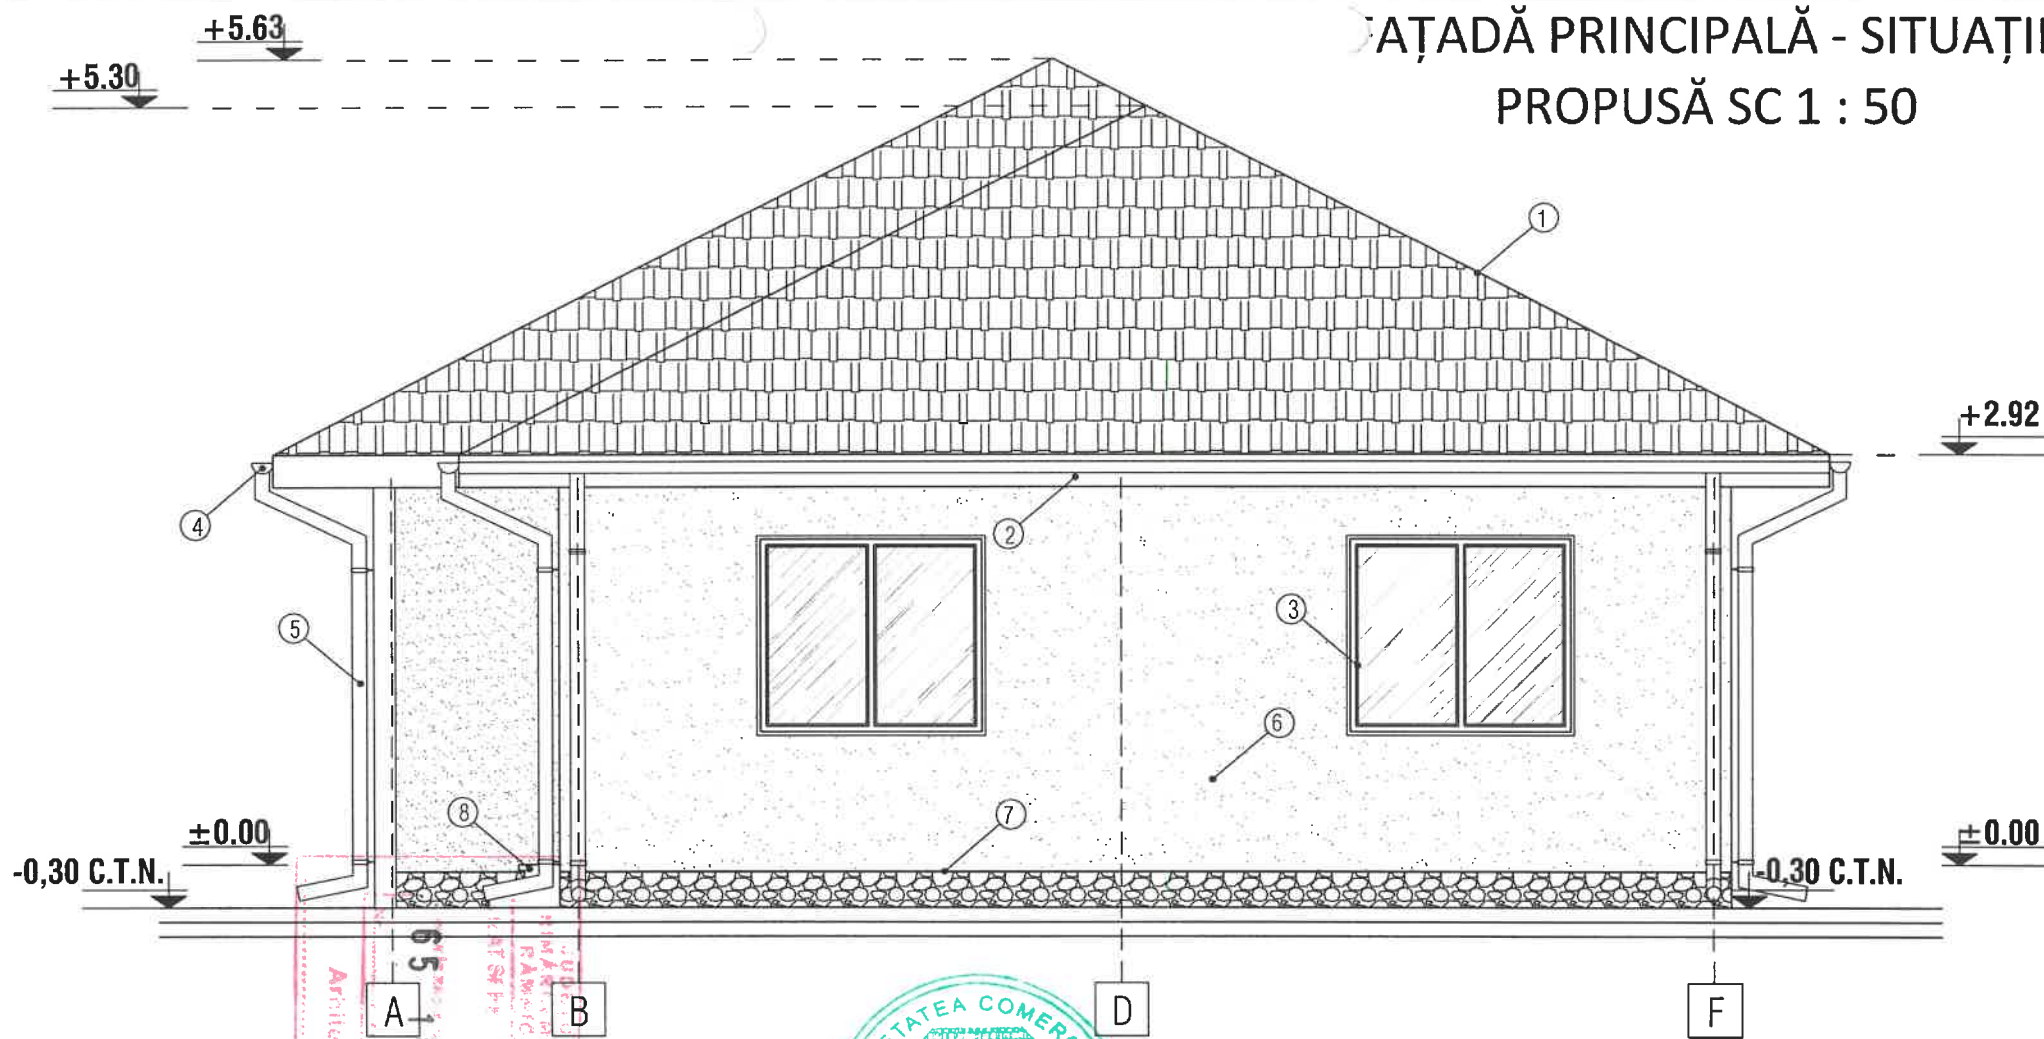



FAȚADĂ POSTERIOARĂ - SITUAȚIE
PROPUȘĂ SC 1 : 50

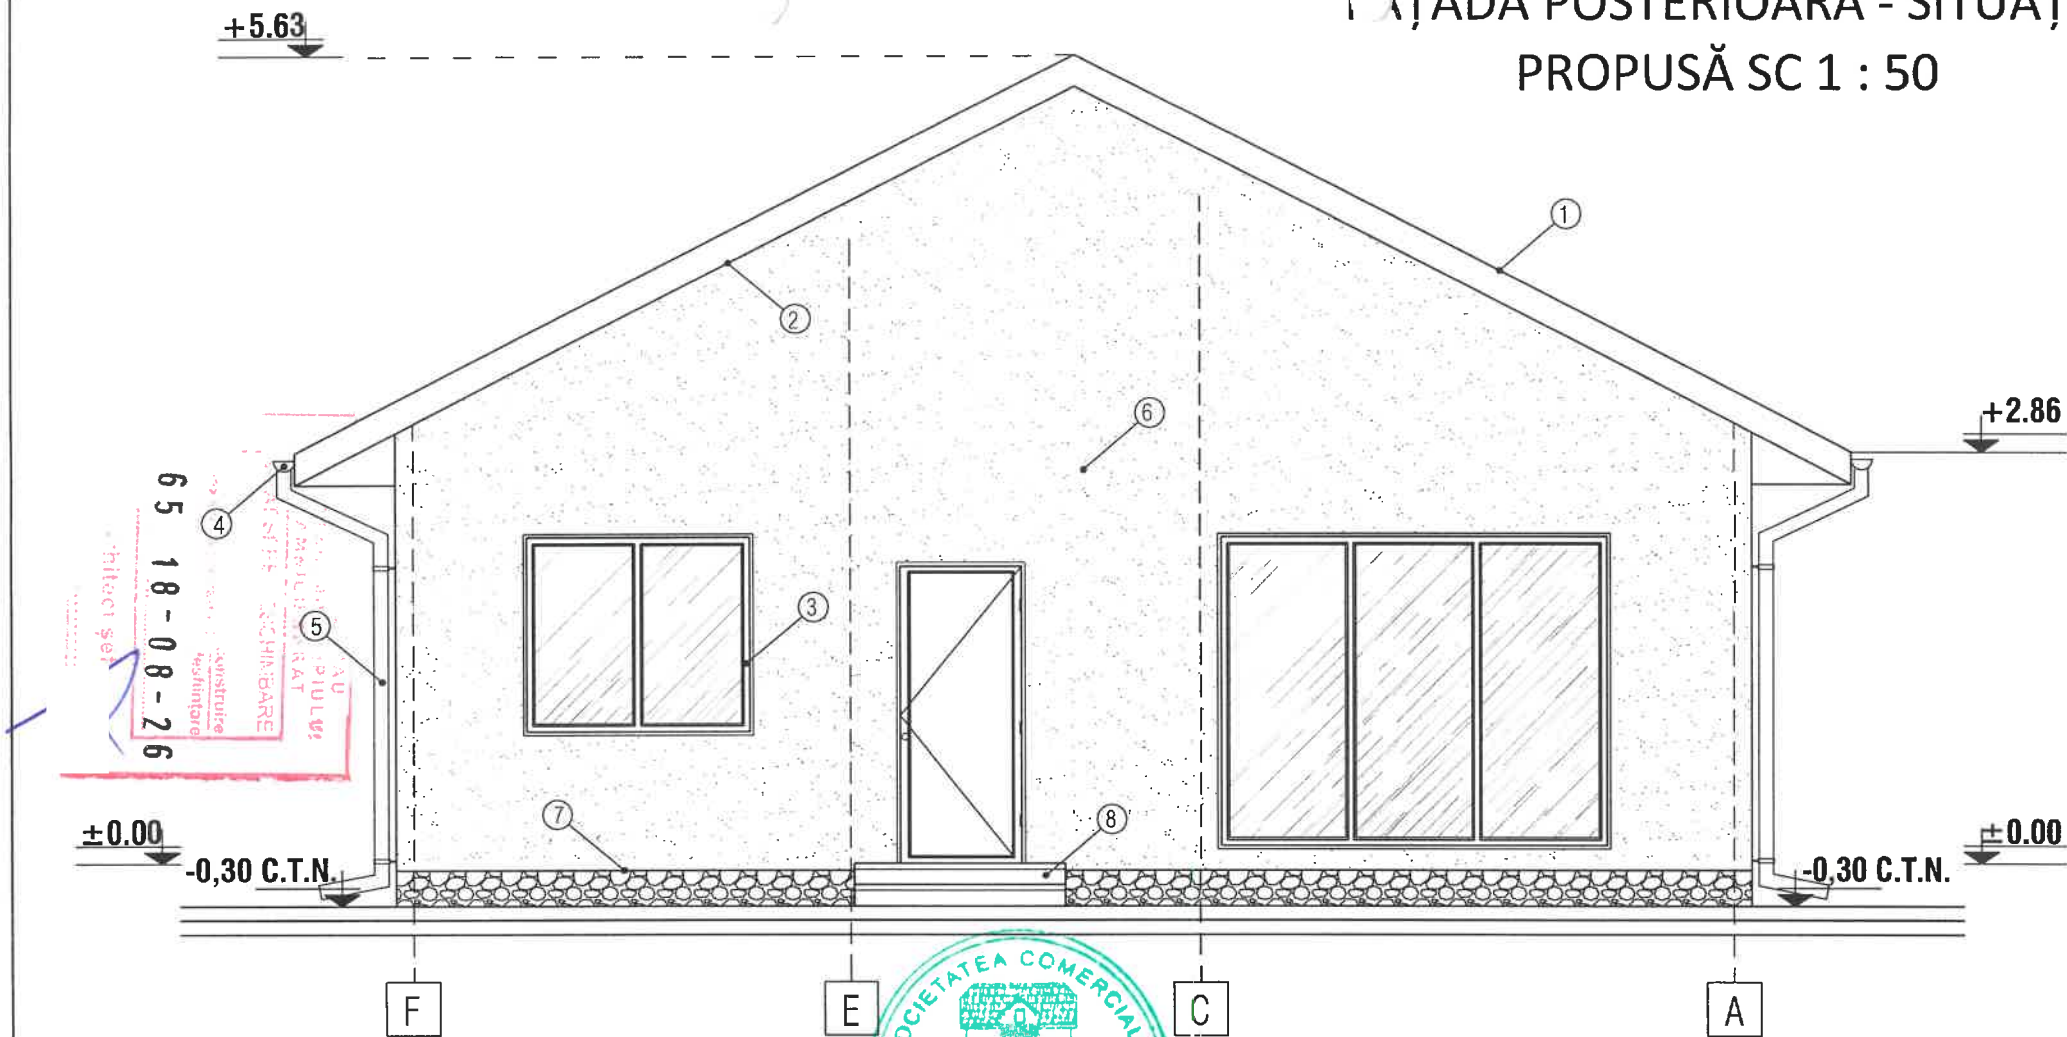


LEGENDA


- ① - INVELITOARE TABLA LINDAB
② - PAZIE LEMN

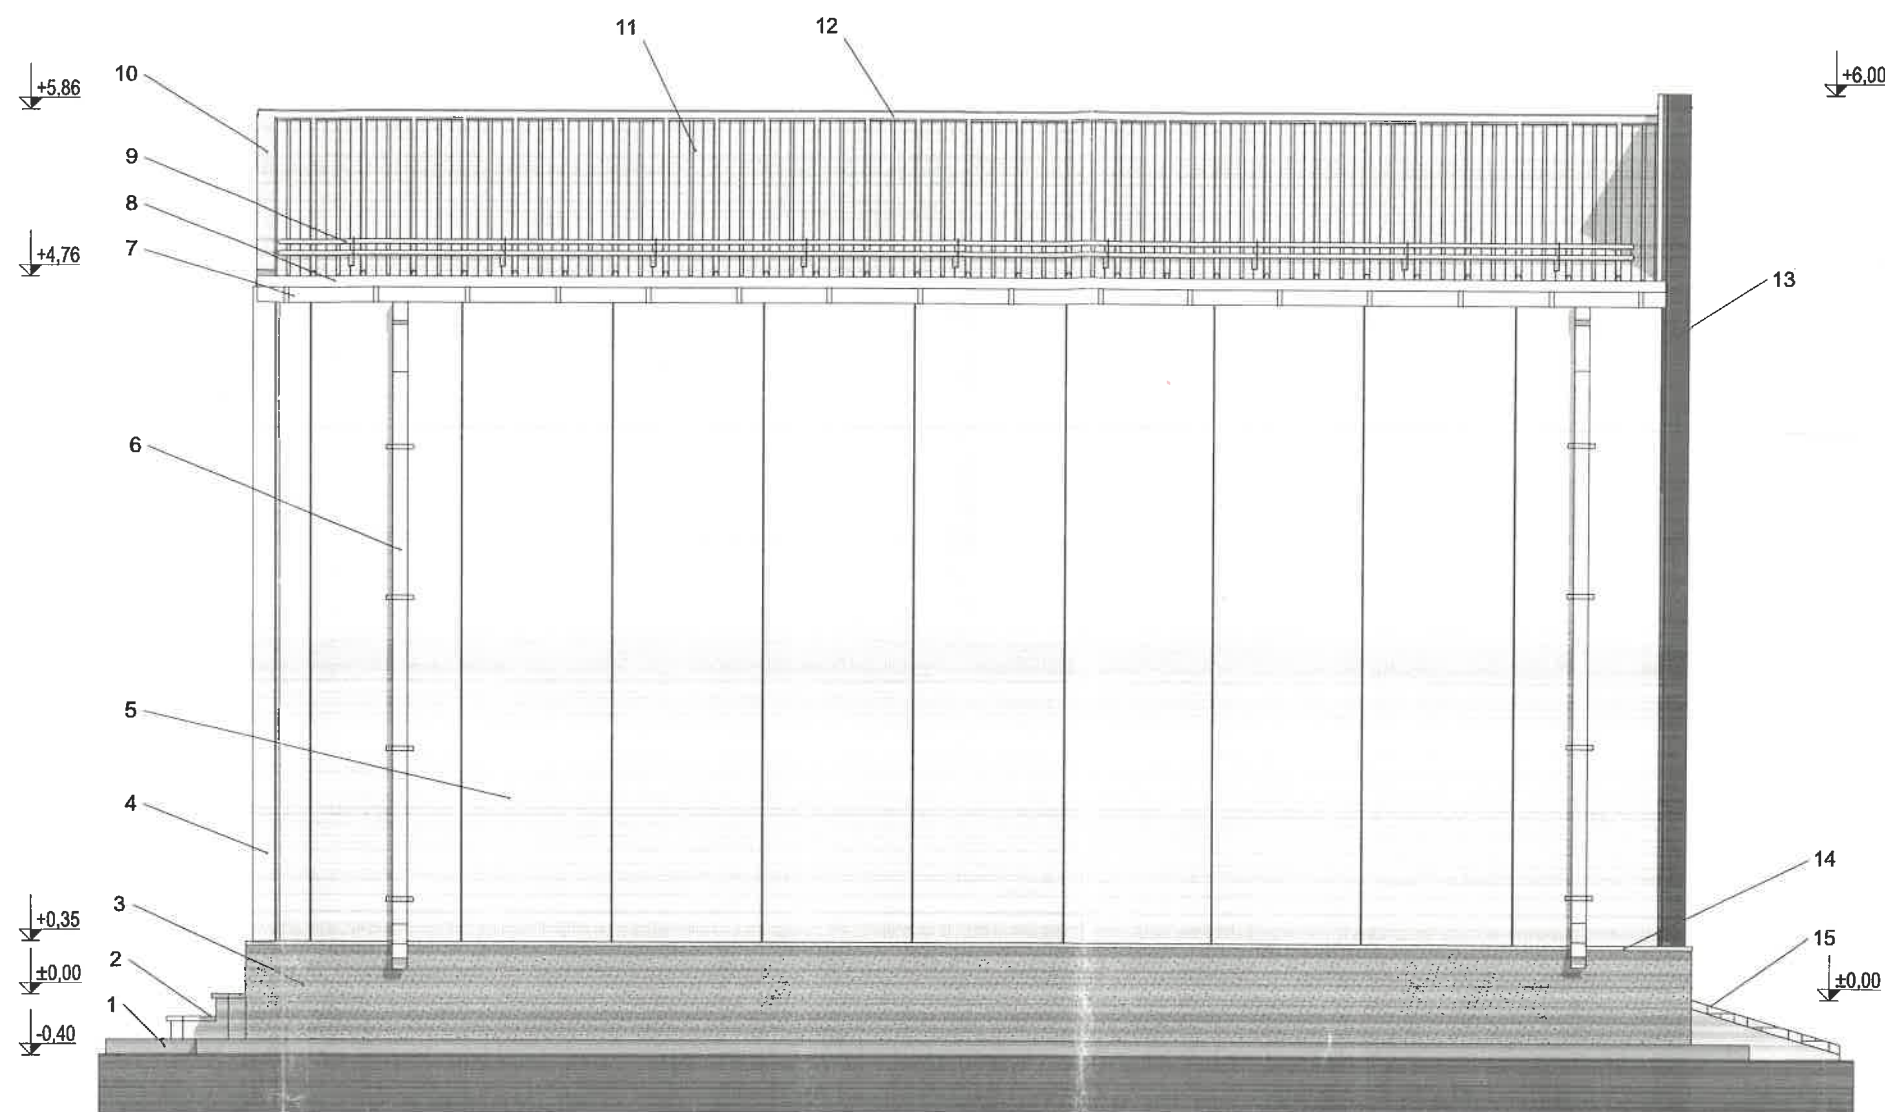

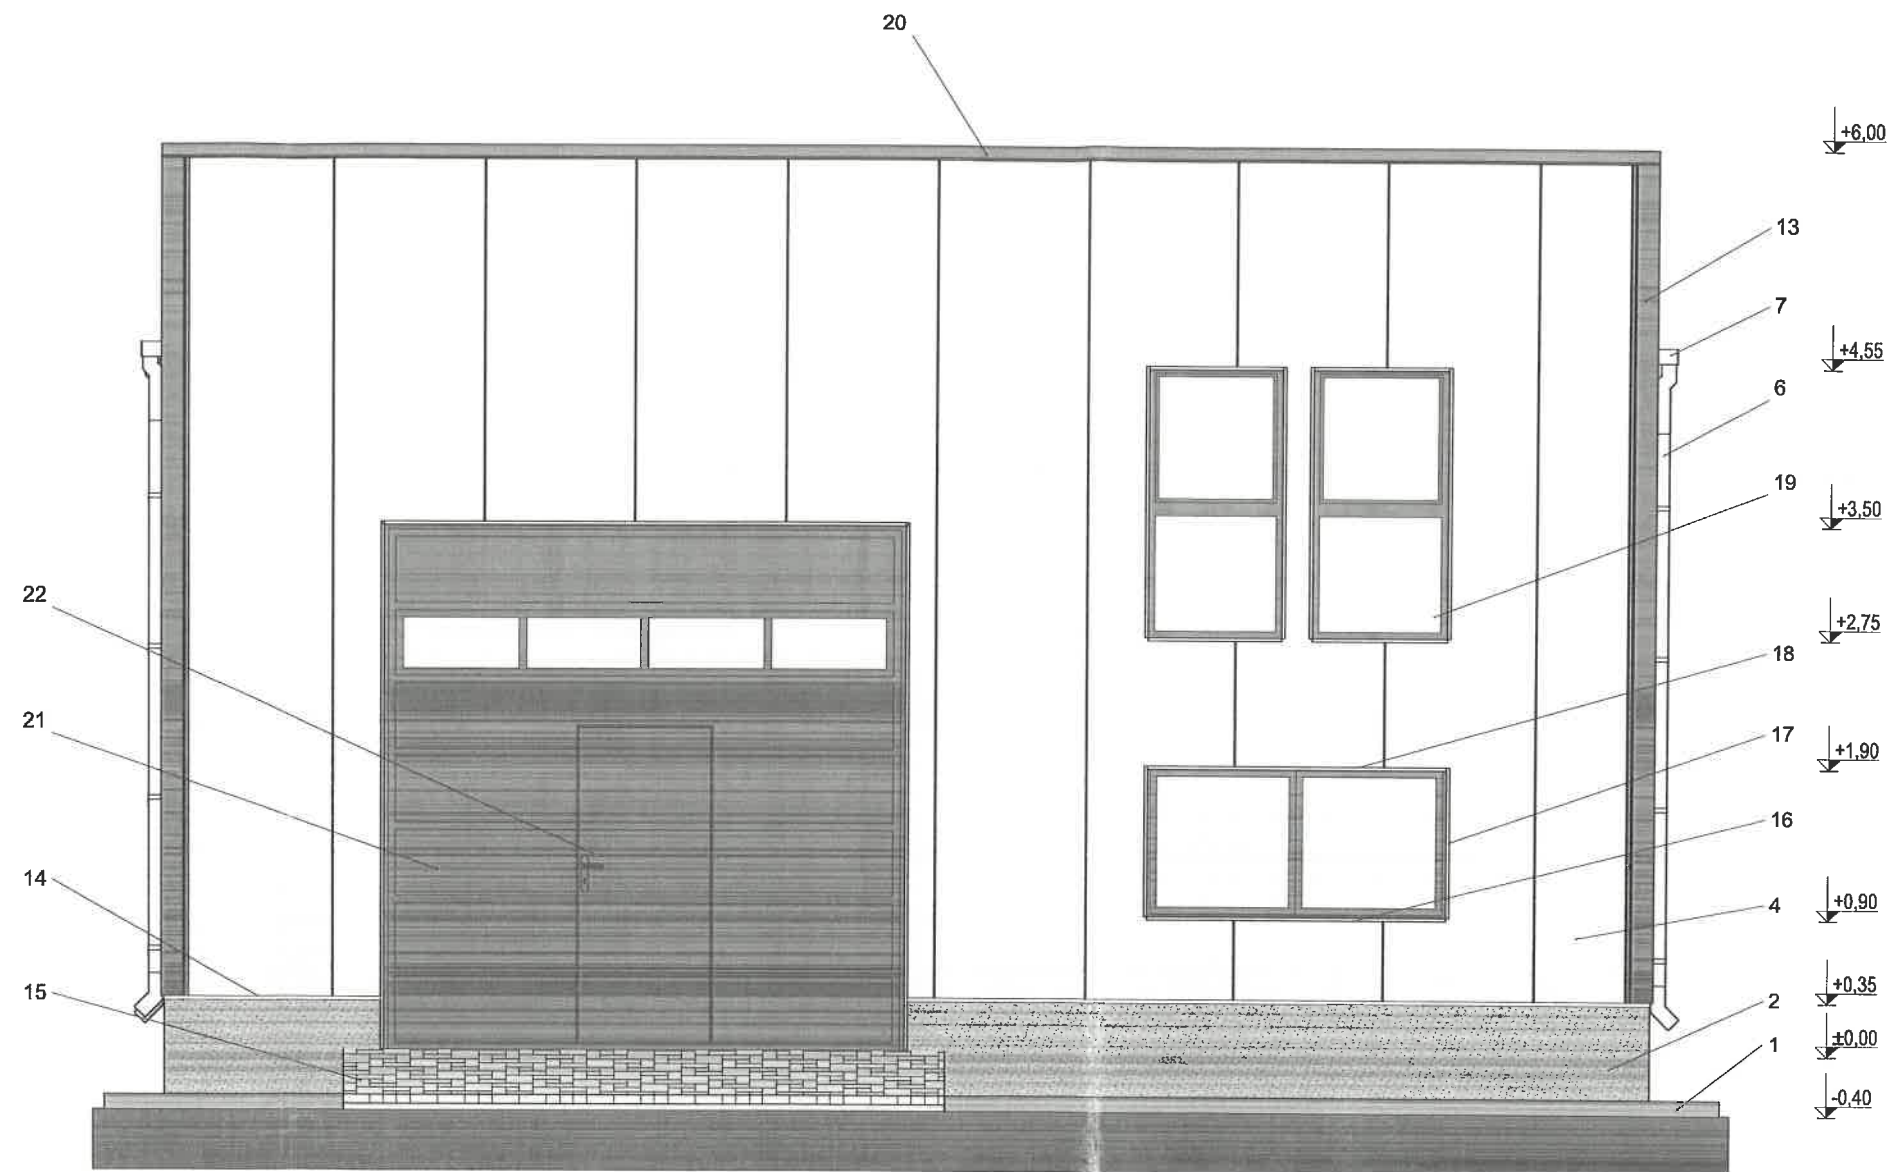

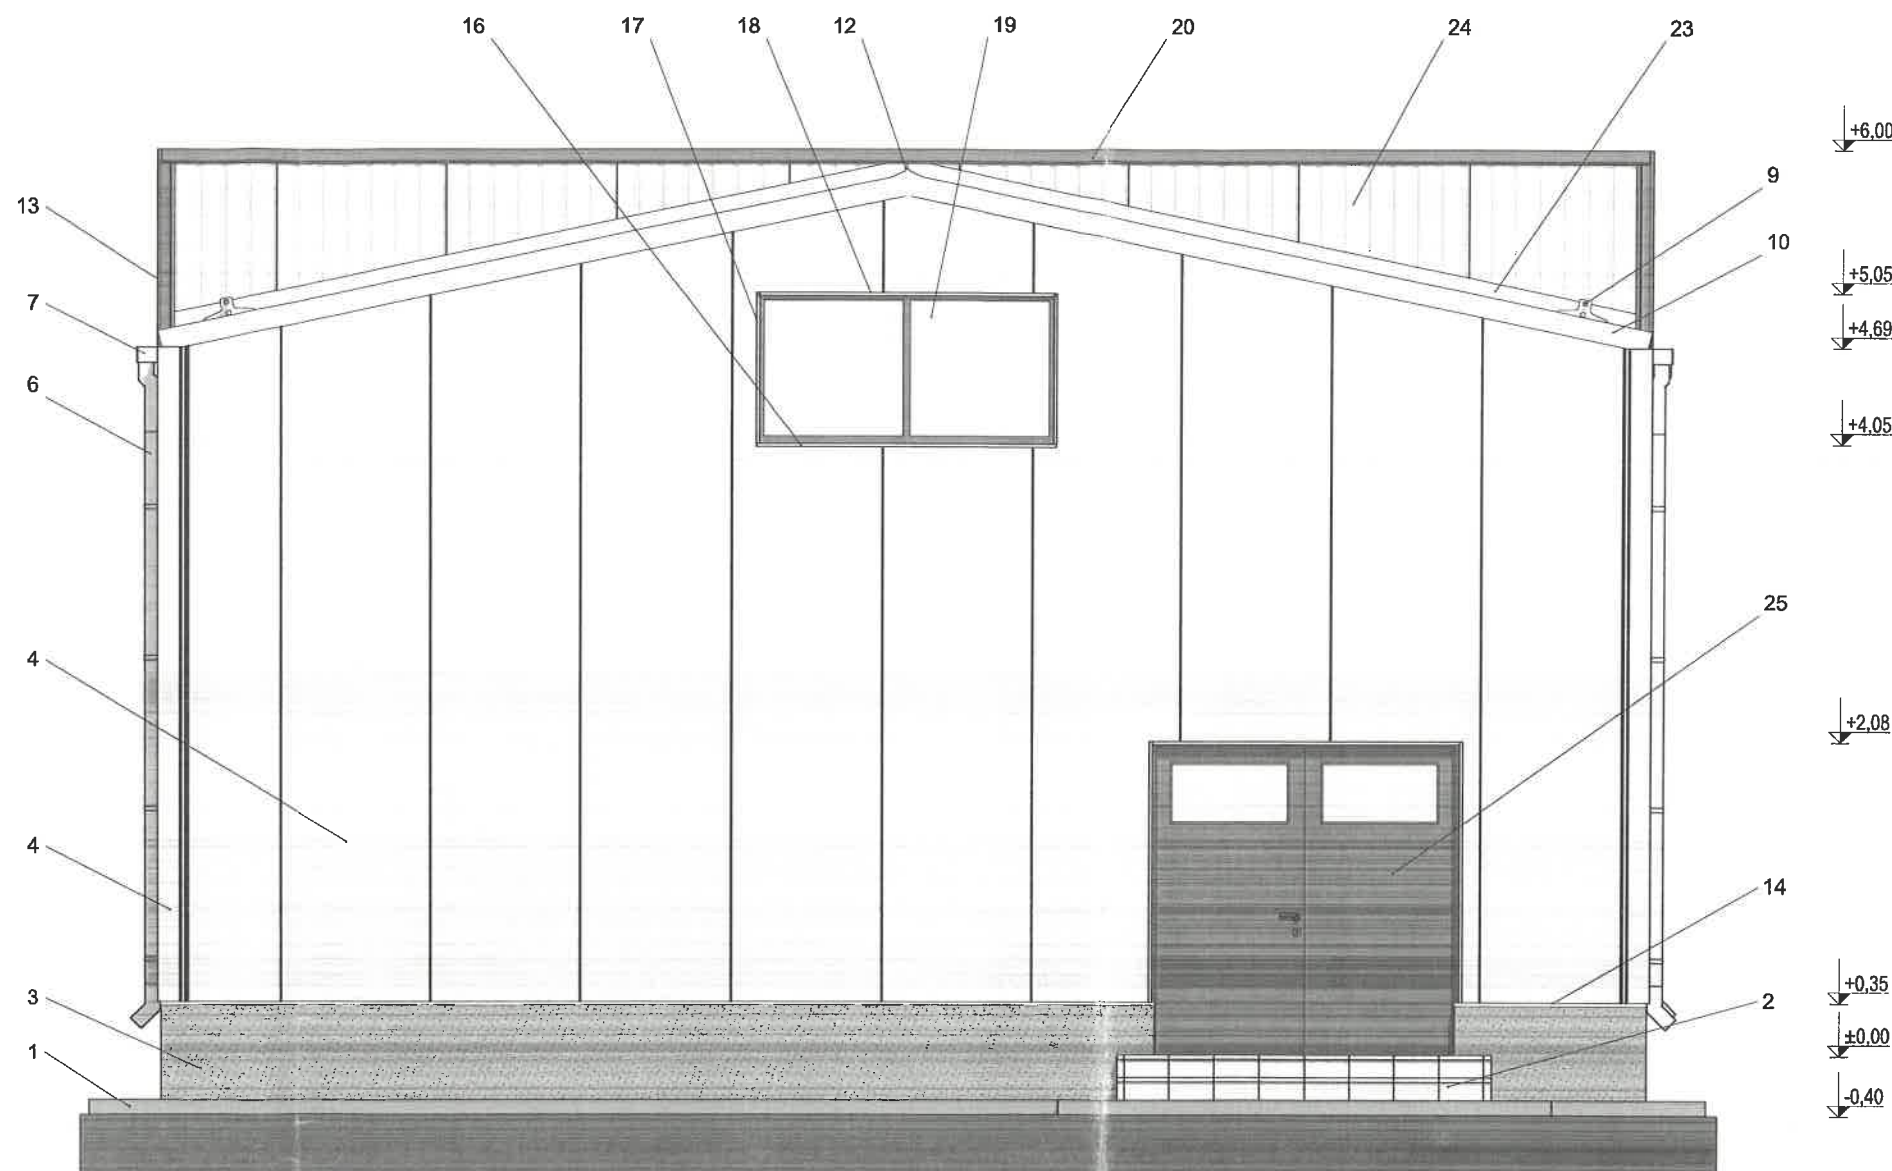

PLAN ÎMPREJMUIRE LA STR. CĂPITAN ZĂGĂNESCU (NORD) SC 1 : 50

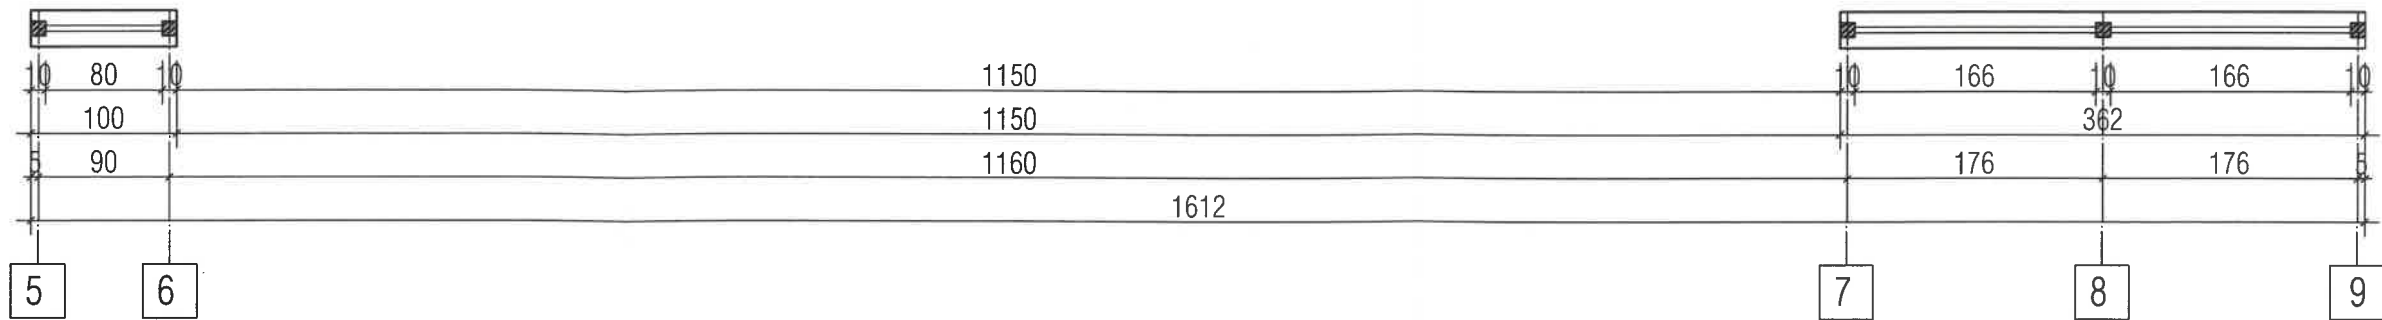

PLAN DE SITUAȚIE (D.T.A.C.)

- cu reprezentarea reliefului, vizat de OCPI Buzău -

