

PROIECT DE HOTARARE
privind stabilirea unor măsuri administrative de circulație rutieră și pietonală în
Municipiului Râmnicu Sărat

Consiliul Local al municipiului Râmnicu-Sărat, județul Buzău, întrunit în ședința de lucru în data de _____;

Având în vedere:

- referatul de aprobare al Primarului municipiului Rm. Sarat inregistrat sub nr. 56687/17.08.2026 in conformitate cu prevederile art.136, alin.(8), lit.a) din O.U.G nr.57/2019 privind Codul administrativ, in calitate de initiator, coroborat cu prevederile art.240 din acelasi act normativ cu referire la angajarea raspunderii primarului in exercitarea atributiilor ce ii revin potrivit legii, raspundere aferenta actelor administrative;
- raportul de specialitate Compatimentului tehnic - Serviciul Monitorizarea si Îndrumarea Unitatilor de Învățământ, Întreprinderilor Publice, Serviciilor Comunitare de Utilitati Publice din cadrul aparatului de specialitate al primarului municipiului Rm. Sarat inregistrat sub nr. 56790/18.08.2026 in conformitate cu prevederile art.136, alin.(8), lit.b) din O.U.G nr.57/2019 privind Codul administrativ, coroborat cu prevederile art.240 din acelasi act normativ, cu referire la angajarea raspunderii functionarilor publici si personalului contractual in exercitarea atributiilor ce le revin potrivit legii, (intocmirea rapoartelor sau a altor documente de fundamentare prevazute de lege, respectiv semnarea/avizarea rapoartelor sau a altor documente de fundamentare, din punct de vedere tehnic si al legalitatii), raspundere aferenta actelor administrative, operatiuni anterioare adoptarii actului administrativ;
- avizul comisiei/comisiilor de specialitate a/ale Consiliului local;
- Nota de fundamentare nr. 56791/18.08.2026 ;
- prevederile art. 128 alin. (1) lit. d) din Ordonanța de Urgență nr. 195/2002, republicată, privind circulația pe drumurile publice, cu modificările și completările ulterioare;
- prevederile art. 8, atr. 22 și art. 33 din Ordonanța nr. 43/1997, republicată, privind regimul drumurilor, cu modificările și completările ulterioare;
- prevederile art. 8 din Ordonanța nr. 21/2002 privind gospodărirea localităților urbane și rurale, cu modificările și completările ulterioare;
- prevederile art. 3 alin. (1) și art. 5, pct. 2 din Ordonanța nr. 71/2002 privind organizarea și funcționarea serviciilor publice de administrare a domeniului public și privat de interes local, cu modificările și completările ulterioare;
- prevederile Ordonanței nr. 2/2001 privind regimul juridic al contravențiilor, cu modificările și completările ulterioare;
- procesele-verbale ale Comisiei de sistematizare a circulației din Municipiul Râmnicu Sărat nr. 41405/09.06.2026 si nr. 47424/06.07.2026;
- avizul Poliției Municipiului Râmnicu Sărat nr. 1023757/28.07.2026, înregistrat la Primăria Municipiului Rm. Sărat sub nr. 52306/28.07.2026, emis urmare a adresei cu nr.49681/15.07.2026;
- prevederile art.7 din Legea nr.52/2003 privind transparenta decizionala in administratia publica, republicata, cu modificarile si completarile ulterioare coroborat cu prevederile H.G nr.831/27.06.2022 pentru aprobarea Normelor metodologice de

aplicare a Legii nr. 52/2003 privind transparența decizională în administrația publică;

- procedura de sistem « Inițierea proiectelor de hotărâri în vederea supunerii spre aprobare Consiliului Local »;

- Legea nr. 190/2018 privind măsuri de punere în aplicare a Regulamentului (UE) 2016/679 al Parlamentului European și al Consiliului din 27 aprilie 2016 privind protecția persoanelor fizice în ceea ce privește prelucrarea datelor cu caracter personal și privind libera circulație a acestor date și de abrogare a Directivei 95/46/CE (Regulamentul general privind protecția datelor);

- procedura de sistem „Inițierea proiectelor de hotărâri în vederea supunerii spre aprobare Consiliului Local”;

- prevederile HCL nr.136/23.07.2026 privind alegerea Presedintelui de sedinta al Consiliului local al Municipiului Rm. Sarat pentru lunile august 2026-octombrie 2026;

- prevederile art.5, lit.m) si n), art. 129 alin (1), alin. (2) lit. d), alin. (7), lit. m), alin. (14), art. 240, din Ordonanța Guvernului nr.-ul 57/2019 – privind Codul administrativ cu modificările și completările ulterioare;

Luând în considerare dispozițiile Legii nr.24/2000 privind normele de tehnica legislativa la elaborarea actelor normative republicata, cu modificarile si completarile ulterioare;

În temeiul art.133, alin.(1), art. 139, alin.(1), alin. (3) lit. e) si ale art.196, alin.(1), lit.a) din Ordonanta de Urgenta a Guvernului nr.57/2019 privind Codul administrativ :

HOTĂRĂȘTE:

Art.1. (1) Se stabilesc următoarele măsuri administrative privind circulația rutieră și pietonală pe unele sectoare de străzi din municipiul Râmnicu Sărat:

1. Realizare treceri de pietoni suprainaltate la intersectia strazii Lalelelor cu strada Stefan cel Mare, astfel, doua treceri pentru pietoni pe strada Stefan cel Mare si o trecere pentru pietoni pe strada Lalelelor; pentru aceste treceri se vor monta indicatoare rutiere de semnalizare si presemnalizare conform **anexei 1**.
2. Amenajare treceri de pietoni insotite de limitatoare de viteza la intersectia strazii Costieni cu strada Lt.Sava Rosescu, astfel, o trecere pentru pietoni cu limitator de viteza pe strada Costieni in dreptul imobilelor cu nr.1-3 si o trecere pentru pietoni cu limitator de viteza pe strada Lt.Sava Rosescu in dreptul imobilului cu nr.130; pentru aceste treceri se vor monta indicatoare rutiere de semnalizare si presemnalizare conform **anexei 2**.
3. Montare stalpi de delimitare trafic pentru asigurarea vizibilitatii rutiere in intersectia strazii Stefan cel Mare cu strada Nicolae Balcescu in dreptul imobilului din str.Stefan cel Mare nr.98 conform **anexei 3**.
4. Realizarea unei treceri pentru pietoni la intersectia strazii Mihai Eminescu cu Fundatura Mihai Eminescu, dar nu pe coltul intersectiei; pentru aceasta trecere pentru pietoni se vor monta indicatoare rutiere de semnalizare si presemnalizare conform **schitei 4**.
5. Infiintare 12 locuri de parcare rezidentiale pe strada Alea Rozelor (Zona Toamnei-Dig) exclusiv pentru intervalul orar 16:00-08:00 conform **plansei 2**.
6. Infiintare 14 locuri de parcare rezidentiale pe strada Lalelelor, exclusiv pentru intervalul orar 16:00-08:00 conform **plansei 8.1**.

7. Modificare zona de parcare rezidentiale pe strada Principele Ferdinand , bloc A1 si bloc A2 (Zona Centru) conform **plansei 4** coroborat cu solicitarea din adresa nr.49681/15.07.2026.
8. Modificare parcare rezidentiale pe strada Alea Iernii conform **plansei 5** coroborat cu solicitarea din adresa nr.49681/15.07.2026.
9. Infiintare 58 locuri de parcare cu plata Zona Pod (Bulevardul Digului) exclusiv pentru intervalul orar 16.00-08.00 conform **plansei 13** coroborat cu solicitarea din adresa nr.49681/15.07.2026.
10. Desfiintarea a 2 locuri de parcare pe strada Lalelelor, in Zona Extindere Costieni conform **plansei 10.1**.
11. Instituire sens unic pe strada Stefan cel Mare de la intersectia cu strada C-tin Brancoveanu pana la intersectia cu strada Amurgului; pe acest sector se va institui restrictie de viteza la 30km/h iar semnalistica rutiera va fi readaptata conform noii avizari conform **schitei 1**.
12. Instituire sens unic pe strada 22 Decembrie de la intersectia cu strada Crisan pana la intersectia cu strada Al.I.Cuza; pe acest sector se va institui restrictie de viteza la 30km/h iar semnalistica rutiera va fi readaptata conform noii avizari conform **schitei 2**.
13. Instituirea unor masuri administrative de organizare a circulatiei rutiere si pietonale in zona Piata Centrala conform **schitei 3**, dupa cum urmeaza:
 - montare bariere acces in incinta Pietei Centrale (o intrare si doua iesiri);
 - realizare trecere pentru pietoni in dreptul intrarii in Piata Centrala;
 - infiintare trotuar linga module spatii comerciale (vis-a-vis de magazin Big);
 - infiintare 6 locuri de parcare in spic in dreptul modulelor de flori;
 - infiintare 7 locuri de parcare in dreptul bazarului pentru produse industriale;
 - infiintare 29 locuri de parcare in spic pe platoul din fata „Catena”- „Gane Com”;
 - infiintare 38 locuri de parcare pe Alea Dornei (31 parcare longitudinale pe ambele sensuri ale Aleii Dornei si 7 locuri de parcare perpendiculare la bordura);
 - infiintare 22 locuri de parcare in spic pe alea din zona adiacenta bazarului de marfuri industriale;
 - montare indicator STOP in capatul aleii din zona blocului 4 si blocului care se intersecteaza cu Alea Dornei.

(2) Propunerile ce fac obiectul art. 1 sunt materializate în anexele 1-3, schițele 1-4 si plansele 2, 8.1, 4, 5, 13 și 10.1, care fac parte integrantă din prezenta hotărâre.

Art.2. Toate aceste noi reglementări se vor institui cu respectarea tuturor prevederilor legale.

Art.3. Cu aducerea la îndeplinire a prezentei hotarari se insarcineaza Primarul municipiului Rm. Sărat prin Compartimentul Tehnic - Serviciul Monitorizarea si Îndrumarea Unitatilor de Învățământ, Intreprinderilor Publice, Serviciilor Comunitare de Utilitati Publice din cadrul aparatului de specialitate al primarului municipiului Rm. Sarat precum si persoanele abilitate sa exercite controlul financiar preventiv propriu, respectiv auditul public intern, operatiuni ce se exercita asupra tuturor operatiunilor care afecteaza fondurile publice locale și/sau patrimoniul public și privat, conform reglementarilor legale în domeniu, de catre functionarii publici din cadrul aparatului de specialitate al primarului abilitati in acest sens in stransa corelare cu raspunderea administrativa si cu principiile raspunderii administrative conform competentelor celor implicati in răspunderea aferentă actelor administrative.

Art.4. Prezenta hotarare se aduce la cunostinta publica, respectiv se comunica Primarului municipiului Rm. Sarat, celor nominalizati cu ducerea la indeplinire si se comunica Institutiei Prefectului Judetului Buzau in vederea exercitarii controlului cu privire la legalitate.

Această hotărâre a fost adoptată de către Consiliul Local al Municipiului Rm. Sărat în ședința ordinară din data de _____.2026, cu respectarea prevederilor art.139, alin.3, lit. e) (majoritate absolută) din O.U.G nr.57/2019 privind Codul administrativ, cu un numar de _____ voturi pentru, _____ abțineri și _____ voturi împotriva din numarul total de 19 consilieri locali în funcție și _____ consilieri locali prezenți.

**Initiator,
Primar,
Cirjan Sorin-Valentin**



**Avizat,
Secretar general,
Vagyas-Davidoiu Manuela**



ROMÂNIA

MUNICIPIUL RÂMNICU SĂRAT



Str. N.Bălcescu nr. 1, Râmnicu-Sărat, Tel: 0238.561946; Fax: 0238.561947
Web: www.primariermsarat.ro E-mail: primarie_rmsarat@primariermsarat.ro
Nr. înregistrare ANSPDCP: 20680

Nr. 56687/17.08.2026

REFERAT DE APROBARE

la proiectul de hotărâre privind stabilirea unor măsuri administrative de circulație rutieră și pietonală în Municipiul Râmnicu Sărat

Dezvoltarea urbanistică a Municipiului Râmnicu Sărat are implicații majore în domeniul sistematizării rutiere.

Sistematizarea rutieră la nivelul unei localități reprezintă un domeniu deosebit de important în activitatea administrației publice locale, asigurând derularea fluentă, firească și în deplină securitate a traficului rutier și pietonal, prin stabilirea unor măsuri administrative de circulație pentru fluidizarea traficului rutier și pietonal.

Având în vedere:

- Prevederile art. 128 alin. (1) lit. d) din Ordonanța de Urgență nr. 195/2002, republicată, privind circulația pe drumurile publice, cu modificările și completările ulterioare;
- Prevederile art. 8, atr. 22 și art. 33 din Ordonanța nr. 43/ 1997, republicată, privind regimul drumurilor, cu modificările și completările ulterioare;
- Prevederile art. 8 din Ordonanța nr. 21/2002 privind gospodărirea localităților urbane și rurale, cu modificările și completările ulterioare;
- Prevederile art. 3 alin. (1) și art. 5, pct. 2 din Ordonanța nr. 71/2002 privind organizarea și funcționarea serviciilor publice de administrare a domeniului public și privat de interes local, cu modificările și completările ulterioare;
- Prevederile Ordonanței nr. 2/2001 privind regimul juridic al contravențiilor, cu modificările și completările ulterioare;

Tinând cont de :

- Procesele verbale ale Comisiei de sistematizare a circulației din Municipiul Râmnicu Sărat nr. 41405/09.06.2026 și nr. 47424/06.07.2026;

-avizul Poliției Municipiului Râmnicu Sărat nr. 1023757/28.07.2026, înregistrat la Primăria Municipiului Rm. Sărat sub nr. 52306/28.07.2026, emis urmare a adresei cu nr.49681/15.07.2026;

Propun, spre aprobare:

1. Realizare treceri de pietoni suprainaltate la intersectia strazii Lalelelor cu strada Stefan cel Mare, astfel, doua treceri pentru pietoni pe strada Stefan cel Mare si o trecere pentru pietoni pe strada Lalelelor; pentru aceste treceri se vor monta indicatoare rutiere de semnalizare si presemnalizare conform **anexei 1**.
2. Amenajare treceri de pietoni insotite de limitatoare de viteza la intersectia strazii Costieni cu strada Lt.Sava Rosescu, astfel, o trecere pentru pietoni cu limitator de viteza pe strada Costieni in dreptul imobilelor cu nr.1-3 si o trecere pentru pietoni cu limitator de viteza pe strada Lt.Sava Rosescu in dreptul imobilului cu nr.130; pentru aceste treceri se vor monta indicatoare rutiere de semnalizare si presemnalizare conform **anexei 2**.
3. Montare stalpi de delimitare trafic pentru asigurarea vizibilitatii rutiere in intersectia strazii Stefan cel Mare cu strada Nicolae Balcescu in dreptul imobilului din str.Stefan cel Mare nr.98 conform **anexei 3**.
4. Realizarea unei treceri pentru pietoni la intersectia strazii Mihai Eminescu cu Fundatura Mihai Eminescu, dar nu pe coltul intersectiei; pentru aceasta trecere pentru pietoni se vor monta indicatoare rutiere de semnalizare si presemnalizare conform **schitei 4**.
5. Infiintare 12 locuri de parcare rezidentiale pe strada Aleea Rozelor (Zona Toamnei-Dig) exclusiv pentru intervalul orar 16:00-08:00 conform **plansei 2**.
6. Infiintare 14 locuri de parcare rezidentiale pe strada Lalelelor, exclusiv pentru intervalul orar 16:00-08:00 conform **plansei 8.1**.
7. Modificare zona de parcare rezidentiale pe strada Principele Ferdinand , bloc A1 si bloc A2 (Zona Centru) conform **plansei 4** coroborat cu solicitarea din adresa nr.49681/15.07.2026.
8. Modificare parcare rezidentiale pe strada Aleea Iernii conform **plansei 5** coroborat cu solicitarea din adresa nr.49681/15.07.2026.
9. Infiintare 58 locuri de parcare cu plata Zona Pod (Bulevardul Digului) exclusiv pentru intervalul orar 16.00-08.00 conform **plansei 13** coroborat cu solicitarea din adresa nr.49681/15.07.2026.
- 10.Desfiintarea a 2 locuri de parcare pe strada Lalelelor, in Zona Extindere Costieni conform **plansei 10.1**.
11. Instituire sens unic pe strada Stefan cel Mare de la intersectia cu strada C-tin Brancoveanu pana la intersectia cu strada Amurgului; pe acest sector se va institui restrictie de viteza la 30km/h iar semnalistica rutiera va fi readaptata conform noii avizari conform **schitei 1**.

12. Instituire sens unic pe strada 22 Decembrie de la intersectia cu strada Crisan pana la intersectia cu strada Al.I.Cuza; pe acest sector se va institui restrictie de viteza la 30km/h iar semnalistica rutiera va fi readaptata conform noii avizari conform **schitei 2**.
13. Instituirea unor masuri administrative de organizare a circulatiei rutiere si pietonale in zona Piata Centrala conform **schitei 3**, dupa cum urmeaza:
- montare bariere acces in incinta Pietei Centrale (o intrare si doua iesiri);
 - realizare trecere pentru pietoni in dreptul intrarii in Piata Centrala;
 - infiintare trotuar linga module spatii comerciale (vis-a-vis de magazin Big);
 - infiintare 6 locuri de parcare in spic in dreptul modulelor de flori;
 - infiintare 7 locuri de parcare in dreptul bazarului pentru produse industriale;
 - infiintare 29 locuri de parcare in spic pe platoul din fata „Catena”- „Gane Com”;
 - infiintare 38 locuri de parcare pe Aleea Dornei (31 parcari longitudinale pe ambele sensuri ale Aleii Dornei si 7 locuri de parcare perpendiculare la bordura);
 - infiintare 22 locuri de parcare in spic pe aleea din zona adiacenta bazarului de marfuri industriale;
 - montare indicator STOP in capatul aleii din zona blocului 4 si blocului care se intersecteaza cu Aleea Dornei.

În baza prevederilor art. 136, alin. (1), alin. (8) lit. e) din O.U.G nr. 57/2019 privind Codul administrativ,

Inițiez proiectul de hotărâre privind stabilirea unor măsuri administrative de circulație rutieră și pietonală în Municipiului Râmnicu Sărat.

Având în vedere dispozițiile Legii nr. 24/2000 privind normele de tehnică legislativă pentru elaborarea actelor normative, republicată,

Înaintez Consiliului Local al Municipiului Râmnicu Sărat, spre dezbateră și aprobare, **proiectul de hotărâre privind stabilirea unor măsuri administrative de circulație rutieră și pietonală în Municipiul Râmnicu Sărat**, în conformitate cu atribuțiile instituite acestei autorități deliberative prin Codul administrativ aprobat prin O.U.G nr. 57/2019, respectiv art. 129 alin. (1) și (2), lit d), alin. (7), lit. m), art. 139 alin. (1), alin (3), lit. e), art. 196 alin. (1) lit. a), art. 240 alin. (2).

Inițiator,
Primarul Municipiului Râmnicu Sărat,
Cîrjan Sorin-Valentin





ROMÂNIA

MUNICIPIUL RÂMNICU SĂRAT



Str. N.Bălcescu nr. 1, Râmnicu-Sărat, Tel: 0238.561946; Fax: 0238.561947
Web: www.primariermsarat.ro E-mail: primarie_rmsarat@primariermsarat.ro
Nr. înregistrare ANSPDCP: 20680

COMPARTIMENT TEHNIC SERVICIUL MONITORIZARE UNITATI DE INVATAMANT SI SERVICII PUBLICE DE UTILITATI PUBLICE

Nr. 56790/18.08.2026



Aprob,
PRIMAR
CÎRȘAN SORIN VALENTIN

RAPORT DE SPECIALITATE

la proiectul de hotarare privind stabilirea unor masuri administrative de circulatie rutiera si pietonala in Municipiul Ramnicu Sarat

Dezvoltarea urbanistica a municipiului Ramnicu Sarat are implicatii majore in domeniul sistematizarii rutiere. La aceasta se adauga si cresterea considerabila a numarului mijloacelor de transport al cetatenilor municipiului , ceea ce impune gasirea de noi solutii care sa conduca la fluidizarea traficului in anumite zone ale municipiului Ramnicu Sarat.

Avand in vedere prevederile art.8, art.22, art.33 si art.36 din OG 43/1997 privind regimul drumurilor, republicata si actualizata;

Luand in considerare procesul-verbal al sedintei Comisiei de Sistematizarea circulatiei inregistrat sub nr.41405/09.06.2026 si procesul-verbal al sedintei Comisiei de Sistematizarea circulatiei inregistrat sub nr.47424/06.07.2026 la sediul Primariei Municipiului Ramnicu Sarat avand avizul Biroului Rutier al Politiei Municipiului Ramnicu Sarat nr.1023757/28.07.2026,inregistrat la Primaria Municipiului Ramnicu Sarat, emis urmare a adresei nr. 49681/15.07.2026 prin care s-au propus spre aprobare urmatoarele masuri:

1. Realizare treceri de pietoni suprainaltate la intersectia strazii Lalelelor cu strada Stefan cel Mare, astfel, doua treceri pentru pietoni pe strada Stefan cel Mare si o trecere pentru pietoni pe strada Lalelelor; pentru aceste treceri se vor monta indicatoare rutiere de semnalizare si presemnalizare conform **anexa 1**.
2. Amenajari treceri de pietoni insotite de limitatoare de viteza la intersectia strazii Costieni cu strada Lt.Sava Rosescu, astfel, o trecere pentru pietonicu limitator de viteza pe strada Costiei in dreptul imobilelor cu nr.1-3 si o trecere pentru pietoni cu limitator de viteza pe strada Lt.Sava Rosescu in dreptul imobilului cu nr.130; pentru aceste treceri se vor monta indicatoare rutiere de semnalizare si presemnalizare conform **anexa 2**
3. Montare stalpi de delimitare trafic pentru asigurarea vizibilitatii rutiere in intersectia strazii Stefan cel Mare cu strada Nicolae Balcescu in dreptul imobilului din str.Stefan cel Mare nr.98 conform **anexa 3**.

4. Realizarea unei treceri pentru pietoni la intersectia strazii Mihai Eminescu cu Fundatura Mihai Eminescu, dar nu pe coltul intersectiei; pentru aceasta trecere pentru pietoni se vor monta indicatoare rutiere de semnalizare si presemnalizare conform **schita 4**.
5. Infiintare 12 locuri de parcare rezidentiale pe strada Aleea Rozelor (Zona Toamnei-Dig) exclusiv pentru intervalul orar 16:00-08:00 conform **plansa 2**
6. Infiintare 14 locuri de parcare rezidentiale pe strada Lalelelor, exclusiv pentru intervalul orar 16:00-08:00) conform **plansa 8.1**
7. Modificare zona de parcare rezidentiale pe strada Principele Ferdinand , bloc A1 si bloc A2 (Zona Centru) conform **plansa 4** coroborat cu solicitarea din adresa nr. 49681/15.07.2026.
8. Modificare zona de parcare rezidentiale pe strada Aleea Iernii conform **plansa 5** coroborat cu solicitarea din adresa nr. 49681/15.07.2026.
9. Infiintare 58 locuri de parcare cu plata Zona Pod(Bulevardul Diguului) exclusiv pentru intervalul orar 16.00-08.00 conform **plansa 13** coroborat cu solicitarea din adresa nr. 49681/15.07.2026.
- 10.Desfiintare 2 locuri de parcare pe strada Lalelelor in Zona Extindere Costieni conform **plansa 10.1**
11. Instituire sens unic pe strada Stefan cel Mare de la intersectia cu strada C-tin Brancoveanu pana la intersectia cu strada Amurgului; pe acest sector se va institui restrictie de viteza la 30km/h iar semnalistica rutiera va fi readaptata conform noii avizari conform **schita 1**
- 12 .Instituire sens unic pe strada 22 Decembrie de la intersectia cu strada Crisan pana la intersectia cu strada Al.I.Cuza; pe acest sector se va institui restrictie de viteza la 30km/h iar semnalistica rutiera va fi readaptata conform noii avizari conform **schita 2**.
- 13 .Instituirea unor masuri administrative de organizare a circulatiei rutiere si pietonale in zona Piata Centrala conform **schita 3**.
 - montare bariere acces in incinta Pietei Centrale (o intrare si doua iesiri),
 - realizare trecere pentru pietoni in dreptul intrarii in Piata Centrala,
 - infiintare trotuar langa module spatii comerciale,(vis-a-vis de magazin Big)
 - infiintare 6 locuri de parcare in spic in dreptul modulelor cu flori,
 - infiintare 7 locuri de parcare in dreptul bazarului pentru produse industriale ,
 - infiintare 29 locuri de parcare in spic pe platoul din fata magazinelor Catena-Gane Com,
 - infiintare 38 locuri de parcare pe Aleea Dornei (31 parcare longitudinale pe ambele sensuri ale Aleii Dornei si 7 locuri de parcare perpendiculare la bordura);
 - infiintare 22 locuri de parcare in spic pe alea din zona adiacenta bazar marfuri industriale;
 - montare indicator STOP in capatul aleii din zona blocului nr.4 care se intersecteaza cu Aleea Dornei .

Apreciem ca proiectul de hotarare privind stabilirea unor masuri administrative de circulatie rutiera si pietonala in Municipiul Ramnicu Sarat indeplineste conditiile de legalitate, oportunitate si necesitate, motiv pentru care propunem analiza si supunerea acestuia spre dezbatare si adoptare Consiliului Local.

**Serviciul Monitorizare si Indrumare a Unitatilor de Invatamant,
Intreprinderilor Publice si Serviciilor Comunitare de Utilitati Publice Consilier
Gr IA Dinu Adrian Eugen**

11



INSPECTORATUL DE POLIȚIE JUDEȚEAN
- B U Z Ă U -
POLIȚIA MUNICIPIULUI RÂMNICU SĂRAT
BIROUL RUTIER
OPERATOR DATE CU CARACTER PERSONAL

NR. 1023757/ 28.07.2026

PRIMĂRIA MUNICIPIULUI RM. SĂRAT
Intrare nr. 02306
ziua 28 luna 07 anul 2026

*Către,***PRIMARIA RM. SARAT**

In referire la adresa dumneavoastră nr. 49681/15.07.2026, ce face completari la adresa nr. 48831, prin care solicitati aviz de legalitate pentru realizarea urmatoarelor lucrari de sistematizare si pentru care au fost achitate taxe emiteri aviz prin ordinele de plata 12777/08.07.2026 si 1170/19.06.2026, va comunicam urmatoarele:

- Emitem aviz de legalitate pentru realizarea de treceri de pietoni suprainaltate la intersectia strazii Lalelelor cu strada Stefan cel Mare, astfel, doua treceri pentru pietoni pe strada Stefan cel Mare si o trecere pentru pietoni pe strada Lalelelor; pentru aceste treceri se vor monta indicatoare rutiere de semnalizare si presemnalizare;
- Emitem aviz de legalitate pentru amenajare treceri pentru pietoni insotite de limitatoare de viteza la intersectia strazii Costieni cu strada Locotenent Sava Rosescu, astfel, o trecere pentru pietoni cu limitator de viteza pe strada Costieni in dreptul imobilelor cu nr. 1-3 si o trecere pentru pietoni cu limitator de viteza pe strada Sava Rosescu in dreptul imobilului cu nr. 130; pentru aceste treceri se vor monta indicatoare rutiere de semnalizare si presemnalizare;
- Emitem aviz de legalitate pentru montarea unor stalpi de delimitare trafic pentru asigurarea vizibilitatii la intersectia strazii Stefan cel Mare cu strada Nicolae Balcescu, mai exact in dreptul imobilului cu nr. 98;
- Emitem aviz de legalitate pentru realizarea unei treceri pentru pietoni la intersectia strazii Mihai Eminescu cu fdt. Mihai Eminescu, dar nu pe coltul intersectiei; pentru aceasta trecere pentru pietoni se vor monta indicatoare rutiere de semnalizare si presemnalizare;
- Emitem aviz de legalitate pentru infiintarea a 12 locuri de parcare rezidentiale pe strada Aleea Rozelor (zona Toamnei – Dig), exclusiv pentru intervalul orar 16:00-08:00;
- Emitem aviz de legalitate pentru infiintarea a 14 locuri de parcare rezidentiale pe strada Lalelelor; exclusiv pentru intervalul orar 16:00-08:00;
- Emitem aviz de legalitate pentru modificare zona de parcare pe strada Principele Ferdinand, bloc A1 si bloc A2, asa cum a fost solicitata in cererea dumneavoastra;
- Emitem aviz de legalitate pentru modificare parcare rezidentiale pe strada Aleea Iernii, asa cum a fost solicitata in cererea dumneavoastra;
- Emitem aviz de legalitate pentru infiintarea a 58 de locuri de parcare pe strada Bulevardul Digului, exclusiv pentru intervalul orar 16:00-08:00;
- Emitem aviz de legalitate pentru desfiintarea a doua locuri de parcare pe strada Lalelelor, in zona extindere Costieni, asa cum a fost solicitata in cererea dumneavoastra;

Ramnicu Sarat, str. T. Vladimirescu, nr. 1

- Emitem aviz de legalitate pentru instituire sens unic pe strada Stefan cel Mare, de la intersecția cu strada Constantin Brancoveanu până la intersecția cu strada Amurgului; pe acest sector de drum se va institui restricție de viteză la 30km/h; semnalistica rutieră va fi readaptată conform noii avizări;
- Emitem aviz de legalitate pentru instituire sens unic pe strada 22 Decembrie de la intersecția cu strada Crisani până la intersecția cu strada A.I. Cuza; pe acest sector de drum se va institui restricție de viteză la 30km/h; semnalistica rutieră va fi readaptată conform noii avizări;
- Emitem aviz de legalitate pentru următoarele măsuri ce privesc circulația rutieră în zona pieței centrale:
 - montare bariere acces/ieșire în incinta pieței centrale(o intrare și două ieșiri);
 - realizare trecere pentru pietoni în dreptul intrării în piața centrală, conform schitei înaintate;
 - înființare trotuar lângă module spații comerciale(vis-a-vis de magazin „Big”);
 - înființare a 6 locuri de parcare în spic, în dreptul modulelor de flori;
 - înființare a 7 locuri de parcare în dreptul bazarului produse industriale;
 - înființare a 29 locuri de parcare în spic în fața magazinelor „Catena” - „Gane Com”;
 - înființare a 38 locuri de parcare pe Aleea Dornei, așa cum a fost solicitată în cererea dumneavoastră;
 - montare indicator „STOP”, în capatul aleii din zona blocului 4 și blocului care se intersectează cu strada Aleea Dornei;
 - înființarea a 22 de locuri de parcare în spic în zona adiacentă bazarului de marfuri industriale.

Totodată, va aducem la cunoștință faptul că toate lucrările se vor executa cu respectarea măsurilor legale.

Cu stimă ,

ȘEF POLIȚIE
Comisar șef de poliție,
SERBAN IULIAN

ȘEFUL BIROULUI RUTIER
Comisar șef de poliție,
OPREA ALIN COSMIN

Râmnicu Sarat, str. T. Vladimirescu, nr. 1



ROMÂNIA

MUNICIPIUL RÂMNICU SĂRAT



Str. Nicolae Bălcescu nr. 1, Râmnicu Sărat, Tel: 0238.561946; Fax: 0238.561947

Web: www.primariermsarat.ro E-mail: primarie_rmsarat@primariermsarat.ro

Nr. înregistrare ANSPDCP: 20680

Nr. 49681 din 15.07.2026

Către,

Politia Municipiului Ramnicu Sarat - Biroul Rutier

D-lui Comisar Sef de Politie Oprea Alin Cosmin

Prin prezenta revenim cu clarificari si completari la adresa 48831/10.07.2026 prin care va solicitam avizul de legalitate pentru realizarea urmatoarelor lucrari de sistematizare rutiera astfel cum au fost stabilite in sedintele din data de 09.06.2026 si 06.07.2026:

- Amenajare sistematizare intersectie prin suprainaltarea trecerilor de pietoni in intersectia Strada Lalelelor cu strada Stefan cel Mare si semnalistica aferenta (o trecere de pietoni suprainaltata in dreptul intrarii in Gradinita cu Program Prelungit nr.2 si doua treceri de pietoni suprainaltate pe strada Stefan cel Mare)
- Amenajare treceri de pietoni si limitatoare de viteza in intersectia Strada Costieni cu strada Locotentent Sava Rosescu (o trecere de pietoni si denivelare pentru limitarea vitezei pe strada Costieni in dreptul imobilelor cu nr.1-3 si o trecere de pietoni si denivelare pentru limitarea vitezei pe strada Lt.Sava Rosescu in dreptul imobilului cu nr. 130)
- Amplasare stalpi de delimitare trafic pentru asigurarea vizibilitatii in intersectia strazii Stefan cel Mare cu strada Nicolae Balcescu in dreptul imobilului cu nr.98
- Marcarea unei treceri de pietoni pe strada Mihai Eminescu la intersectia cu Fundatura Mihai Eminescu
- Infiintare 12 parcare rezidentiale pe Aleea Rozelor (Zona Toamnei-Dig)
- Infiintare 14 parcare rezidentiale Zona Costieni (strada Lalelelor)

- Modificari parcare rezidentiale Zona Centru (bloc A1, bloc A2) prin relocarea a doua locuri de parcare (nr 1 si nr.82 relocate pe str.Principele Ferdinand) si desfiintarea locului de parcare nr.46
- Modificari parcare rezidentiale Zona Centru Aleea Iernii prin desfiintare loc de parcare nr.67, nr.13B, infiintare loc de parcare nr.45, reorientarea oblica/longitudinala a locurilor de parcare 46 si 47, desfiintarea prin repositionare a trei locuri de parcare langa sala de sport prin redimensionarea celor existente.
- Infiintare 58 parcare cu plata Zona Pod (Bd.Digului)
- Desfiintare 2 locuri de parcare Zona Extindere Costieni (loc nr 108 si nr 109 aflate necorespunzator in intersectie)
- Instituirea unui sens unic pe tronsonul Strazii Stefan cel Mare de la intersectia cu strada C-tin Brancoveanu pana la intersectia cu strada Amurgului cu modificarea semnalisticii aferente acestei modificari (sens unic, reducere viteza la 30km/h, circula obligatoriu inainte sau dreapta, acces interzis, obligatoriu la stanga unde este cazul) pe arterele de circulatie adiacente
- Instituirea unui sens unic pe tronsonul Strazii 22 Decembrie de la intersectia cu strada Crisan pana la intersectia cu strada Al.I.Cuza cu modificarea semnalisticii aferente acestei modificari (reducere viteza la 30km/h, circula obligatoriu la dreapta, acces interzis, unde este cazul) pe arterele de circulatie adiacente
- Instituirea unor masuri administrative de organizare a circulatiei rutiere si pietonale in zona Piata Centrala : montare bariere acces restrictionat in incinta Pietei Centrale (o intrare si doua iesiri), o trecere de pietoni in dreptul intrarii in Piata Centrala, infiintare trotuar langa Module Spatii Comerciale, infiintare parcare interioare 6 locuri de parcare spic in dreptul Modulelor cu Flori, 7 locuri de parcare in dreptul Bazarului Produse Industriale , 29 locuri de parcare spic pe platoul din fata magazinelor Catena-Gane Com, 31 locuri de parcare longitudinale pe ambele sensuri ale Aleii Dornei si 7 locuri de parcare perpendiculare la bordura, montare stalpi delimitare trafic, instituire indicatoare rutiere pentru riverani pe alea spre blocurile din Aleea Dornelor (stop, acces interzis cu exceptia riveranilor, obligatoriu inainte) si infiintare 22 locuri de parcare spic cu plata pe alea din zona adiacenta Bazar Marfuri Industriale

Va multumim!

Cu stima,





ROMÂNIA

MUNICIPIUL RÂMNICU SĂRAT



Str. N.Bălcescu nr. 1, Râmnicu-Sărat, Tel: 0238.561946; Fax: 0238.561947
Web: www.primariermsarat.ro E-mail: primarie_rmsarat@primariermsarat.ro
Nr. înregistrare ANSPDCP: 20680

SERVICIUL MONITORIZAREA ȘI ÎNDRUMAREA UNITĂȚILOR DE ÎNVĂȚĂMÂNT ȘI ÎNTEPRINDERILOR PUBLICE, SERVICIILOR COMUNITARE DE UTILITATI PUBLICE

Nr. 56791/18.08.2026



Aprob,
PRIMAR
CÎRJAN SORIN VALENTIN

NOTĂ DE FUNDAMENTARE

la proiectul de hotarare privind stabilirea unor masuri administrative de circulatie rutiera si pietonala in Municipiul Ramnicu Sarat

Avand in vedere prevederile art.8, art.22, art.33 si art.36 din Ordonanta Guvernului nr.43/1997 republicata, privind regimul drumurilor, cu modificarile si completarile ulterioare;

Luand in considerare

-procese verbale ale Comisiei de sistematizare rutiera si pietonala din Municipiul Ramnicu Sarat nr.41405/09.06.2026 si nr.47424/06.07.2026;

Necesitatea fluidizarii traficului in anumite zone ale municipiului Ramnicu Sarat

Prin raportare la

-propunerile compartimentului de specialitate din cadrul aparatului de specialitate al primarului muniiciului Ramnicu Sarat, propuneri materializate in schite(1-3), planse (2,8.1,4,5,10.1,13) si anexe (1-3);

Fata de cele prezentate mai sus, in considerarea atributiilor specifice Consiliului Local instituite prin Codul Administrativ, aprobat prin O.U.G. nr.57/2019, este oportun si necesar a se aproba unele masuri administrative de circulatie rutiera si pietonala in Municipiul Ramnicu Sarat, in conformitate cu prevederile legislatiei in vigoare.

**Serviciul Monitorizarea si Indrumare Unitatilor de Invatamant ,
Intreprinderilor Publice, Serviciilor Comunitare de Utilitati Publice
Consilier Grad IA
Dinu Adrian Eugen**



ROMÂNIA

MUNICIPIUL RÂMNICU SĂRAT



Str. Nicolae Bălcescu nr. 1, Râmnicu Sărat, Tel: 0238.561946; Fax: 0238.561947

Web: www.primariersarat.ro E-mail: primarie_rmsarat@primariersarat.ro

Nr. înregistrare ANSPDCP: 20680

Nr. 46923 din 01.07.2026

CONVOCATOR

SEDINTA-COMISIA DE SISTEMATIZARE A CIRCULATIEI RUTIERE in data: 06.07.2026, ora 11.00

Avand in vedere HCL Ramnicu Sarat nr.101/30.04.2025 de aprobare a Regulamentului privind organizarea si functionarea Comisiei de Sistemizare a Circulatiei Rutiere si Pietonale in Municipiul Ramnicu Sarat, judetul Buzau, va convocam in data de 06.07.2026, ora 11.00 in sala de consiliu a Primariei Municipiului Ramnicu Sarat, la sedinta Comisiei de Sistemizare a Circulatiei Rutiere si Pietonale.

Ordinea de zi:

- Analiza propunerilor de modificare a sensului unic pe str. Stefan cel Mare pe tronsonul dintre intersectia CU Strada Amurgului si Str.C-tin Brancoveanu si de introducere a unui sens unic pe str. 22 Decembrie si altor modificari in zona Localului scolii Vasile Cristoforeanu
- Analiza masurilor administrative de organizare a circulatiei rutiere si pietonale in zona Piata Centrala
- Analiza unor aspecte sesizate de cetateni ai municipiului

PRESEDINTE

Primar Cirjan Sorin-Valentin

Intocmit,

Secretar comisie,

Am luat la cunostinta,

Nr crt	Nume si prenume membru	Funcția	Semnatura
1	CIRJAN SORIN-VALENTIN	Presedinte	
2	BARBU STEFAN CIPRIAN	Reprez. Consiliul Local	
3	OPREA ALIN-COSMIN	Reprez.Politia Municipiului	
4	BUCUR DAN ADRIAN	Reprez. Politia Locala	
5	MANOLACHE SORIN	Reprez. Adm Domeniu Public	
6	DRAGAN STEFANITA	Reprez. Transport Urban	
7	PLESTIU RODICA	Reprez. Acvaterm	
8	RADUTA VALERIU	Liga Prof.a Formatorilor Auto	
9	DUMITRU IONEL	Reprez Op transport Taxi	
10	DINU ADRIAN	Secretar comisie	

Ordinea de zi detaliata:

1. Analiza propunerilor din partea Primariei Municipiului Ramnicu Sarat in scopul fluidizarii traficului auto pe strada Alecu Bagdat si strada Stefan cel Mare tronsonul dinspre scoala C-Tin Brancoveanu

1.1 Zona str.C-tin Brancoveanu -str.Alecu Bagdat- str.Stefan cel Mare- str.Amurgului - plansa 1

2. Analiza propunerilor din partea Primariei Municipiului Ramnicu Sarat/ Scolii Gimnaziale Vasile Cristoforeanu in scopul fluidizarii traficului auto pe strada 22 Decembrie in apropierea Localului 1 al scolii

2.1. Zona str. Unirii-Str.Pictor Grigorescu- Str. 22 Decembrie-str.Crisan - plansa 2

3. Analiza propunerilor din partea Serviciului Piete, Targuri si Oboare Ramnicu Sarat- in scopul organizarii sistemului de parcare si acces in incinta platoului Pietei Centrale

3.1 Zona Aleea Dornelor-Piata Centrala-Str.Pietei - plansa 3

3.2.Regulament de organizare si functionare a sistemului de parcare si acces in incinta Pietei Centrale

4. Analiza unor aspecte sesizate de cetateni ai municipiului Ramnicu Sarat in ultimul an

- str. Domiresti

- strada 22 Decembrie - trafic in zona gradinita

- Blvd 1 Decembrie intersectie cu strada Culturii pana la intersectia cu str.Stiubeiului

- str.Crisan cu str.22 Decembrie

- Bd Digului cu Pitaresei

5. Diverse probleme



ROMÂNIA

MUNICIPIUL RÂMNICU SĂRAT



Str. Nicolae Bălcescu nr. 1, Râmnicu Sărat, Tel: 0238.561946; Fax: 0238.561947
Web: www.primariermsarat.ro E-mail: primarie_rmsarat@primariermsarat.ro
Nr. înregistrare ANSPDCP: 20680

Nr.47424/06.07.2026

**Presedinte Comisia de
Sistematizare a Circulatiei,**

**PRIMAR
Cirjan Sorin-Valentin**



POLITIA MUNICIPIULUI RM.SARAT
Comisar sef de politie,
Serban Iulian

BIROUL RUTIER
Comisar sef de politie,
Oprea Alin Cosmin

PROCES VERBAL,

privind luarea unor masuri administrative de sistematizare a circulatiei pe unele tronsoane de strazi si in incinta Pietei Centrale si infiintare a unor locuri de parcare cu plata in zona adiacenta acestuia

Comisia de Sistematizare Rutiera si Pietonala intrunita azi 06.07.2026, orele 11.00 in sedinta ordinara in conformitate cu Regulamentului de privind organizarea si functionarea comisiei cf HCL 101/30.04.2025 dezbate si dispune urmatoarele masuri administrative:

- Avand in vedere atributiile de propunere si reglementare a circulatiei rutiere si pietonale a aparatului de specialitate al Primariei Municipiului Ramnicu Sarat,
- Tinand cont de adresele nr.314077/06.03.2025 a SC Acvaterm SA si propunerile din partea Serviciului Piata, Targuri si Oboare privind organizarea circulatiei rutiere si pietonale si a accesului in incinta Pietei Centrale,
- Deasemeni, luand in considerare adresa 273/14.11.2025 din partea directiei Scolii Gimnaziale Vasile Cristoforeanu cu privire la instituirea unui sens unic pe un tronson din apropierea scolii

Administratorul drumurilor, Primaria Municipiului Ramnicu Sarat prin Comisia de Sistematizare Rutiera si Pietonala, Politia Municipiului Ramnicu Sarat prin Biroul Rutier, Politia Locala Ramnicu Sarat prin Biroul Disciplina Rutiera si SC Acvaterm SA Ramnicu Sarat, propun in conformitate cu Art.34, art.22, art.9 lit.d), art.41 alin.(1), art.42 alin.(1) din Ordonanta nr.43/1997(republicata, HCL Mun.Ramnicu Sarat nr.271/22.12.2021, HCL Mun.Ramnicu Sarat nr.123/26.04.2018 si art.11[^]3 din

Legea nr.108/2023, dispun realizarea cu celeritate a urmatoarelor masuri administrative privind circulatia rutiera:

1. Montare indicator sens unic pe tronsonul Strazii Stefan cel Mare de la intersectia cu strada C-tin Brancoveanu pana la intersectia cu strada Amurgului cu modificarea semnalisticii aferente acestei modificari (sens unic, reducere viteza la 30km/h, circula obligatoriu inainte sau dreapta, acces interzis, obligatoriu la stanga unde este cazul) pe arterele de circulatie conform anexa 1.
2. Montare indicator sens unic pe tronsonul Strazii 22 Decembrie de la intersectia cu strada Crisan pana la intersectia cu strada Al.I.Cuza cu modificarea semnalisticii aferente acestei modificari (reducere viteza la 30km/h, circula obligatoriu la dreapta, acces interzis, unde este cazul) pe arterele de circulatie conform anexa 2.
3. Montare bariere acces restrictionat in incinta Pietei Centrale, treceri de pietoni, trotuar infiintare parcare interioare, montare stalpi delimitare trafic si infiintare parcare cu plata in zona adiacenta Bazar Marfuri Industriale conform anexa 3.

Prezentul proces-verbal a fost incheiat in 3(trei) exemplare.

Politia Locala Ramnicu Sarat
Disciplina Rutiera
Bucur Dan Adrian

Director SC T.U.C.SA
Dragan Stefanita

Reprezentant Consiliul Local Ramnicu Sarat
Barbu Stefan Ciprian

Director SC Acvaterm SA
Plestiu Rodica

Reprezentant Liga Profesionala a Formatorilor Auto Buzau
Raduta Valeriu

Director ADP Rm.Sarat
Manolache Sorin

Secretar comisie



ROMÂNIA

MUNICIPIUL RÂMNICU SĂRAT



Str. Nicolae Bălcescu nr. 1, Râmnicu Sărat, Tel: 0238.561946; Fax: 0238.561947

Web: www.primariersarat.ro E-mail: primarie_rmsarat@primariersarat.ro

Nr. înregistrare ANSPDCP: 20680

Nr. 41362 din 08.06.2026

CONVOCATOR

SEDINTA-COMISIA DE SISTEMATIZARE A CIRCULATIEI RUTIERE in data: 09.06.2026, ora 10.00

Avand in vedere HCL Ramnicu Sarat nr.101/30.04.2025 de aprobare a Regulamentului privind organizarea si functionarea Comisiei de Sistematie a Circulatiei Rutiere si Pietonale in Municipiul Ramnicu Sarat, judetul Buzau, va convocam in data de 09.06.2026, ora 10.00 in sala de consiliu a Primariei Municipiului Ramnicu Sarat, la sedinta Comisiei de Sistematie a Circulatiei Rutiere si Pietonale.

Ordinea de zi:

- Analiza propunerilor de limitare a vitezei in anumite intersectii unde au avut loc incidente/accidente rutiere in Municipiul Ramnicu Sarat
- Analiza propunerilor de amenajare de noi parcuri de rezidenta in Municipiul Ramnicu Sarat
- Analiza unor aspecte sesizate de cetateni ai municipiului

PRESEDINTE

Intocmit,

Primar Cirjan Sorin-Valentin

Secretar comisie,

Am luat la cunostinta,

Nr crt	Nume si prenume membru	Funcția	Semnatura
1	CIRJAN SORIN-VALENTIN	Presedinte	
2	BARBU STEFAN CIPRIAN	Reprez. Consiliul Local	
3	OPREA ALIN-COSMIN	Reprez.Politia Municipiului	
4	BUCUR DAN ADRIAN	Reprez. Politia Locala	
5	MANOLACHE SORIN	Reprez. Adm Domeniu Public	
6	DRAGAN STEFANITA	Reprez. Transport Urban	
7	PLESTIU RODICA	Reprez. Acvaterrm	
8	RADUTA VALERIU	Liga Prof.a Formatorilor Auto	
9	DUMITRU IONEL	Reprez Operatorilor transport persoane in regim de taxi	
10		Secretar comisie	

Ordinea de zi detaliata:

1. Analiza propunerilor din partea Primariei Municipiului Ramnicu Sarat in scopul fluidizarii traficului auto pe strada Alecu Bagdat si strada Stefan cel Mare tronsonul dinspre scoala C-Tin Brancoveanu

1.1 Zona str.C-tin Brancoveanu -str.Alecu Bagdat- str.Stefan cel Mare- str.Amurgului - plansa 1

2. Analiza propunerilor din partea Primariei Municipiului Ramnicu Sarat/ Scolii Gimnaziale Vasile Cristoforeanu in scopul fluidizarii traficului auto pe strada 22 Decembrie in apropierea Localului 1 al scolii

2.1. Zona str. Unirii-Str.Pictor Grigorescu- Str. 22 Decembrie-str.Crisan - plansa 2

3. Analiza propunerilor din partea Serviciului Piete, Targuri si Oboare Ramnicu Sarat- in scopul organizarii sistemului de parcare si acces in incinta platoului Pietei Centrale

3.1 Zona Aleea Dornelor-Piata Centrala-Str.Pietei - plansa 3

3.2.Regulament de organizare si functionare a sistemului de parcare si acces in incinta Pietei Centrale

4. Analiza unor aspecte sesizate de cetateni ai municipiului Ramnicu Sarat in ultimul an

- str. Domiresti

- strada 22 Decembrie - trafic in zona gradinita

- Blvd 1 Decembrie intersectie cu strada Culturii pana la intersectia cu str.Stiubeiului

- str.Crisan cu str.22 Decembrie

- Bd Digului cu Pitaresei

5. Diverse probleme



ROMÂNIA

MUNICIPIUL RÂMNICU SĂRAT



Str. Nicolae Bălcescu nr. 1, Râmnicu Sărat, Tel: 0238.561946; Fax: 0238.561947
Web: www.primariermsarat.ro E-mail: primarie_rmsarat@primariermsarat.ro
Nr. înregistrare ANSPDCP: 20680

Nr.41405/09.06.2026

Presedinte Comisia de
Sistematizare a Circulatiei,

PRIMAR
Cirjan Sorin-Valentin



POLITIA MUNICIPIULUI RM.SARAT
Comisar sef de politie,
Serban Iulian

BIROUL RUTIER
Comisar sef de politie,
Oprea Alin Cosmin

PROCES VERBAL,

privind luarea unor masuri administrative de sistematizare a circulatiei in unele intersectii si de
infiintare/desfiintare a unor locuri de parcare de resedinta sau parcare cu plata din
Municipiul Ramnicu Sarat

Comisia de Sistematizare Rutiera si Pietonala intrunita azi 09.06.2026, orele 11.00 in sedinta ordinara
in conformitate cu Regulamentului de privind organizarea si functionarea comisiei cf HCL
101/30.04.2025 dezbate si dispune urmatoarele masuri administrative:

- Avand in vedere adresele nr.31453/21.04.2026 si nr.40689/02.06.2026 ale Politiei Municipiului Ramnicu Sarat privind reglementarea circulatiei rutiere si pietonale in intersectia strazii Stefan cel Mare cu strazile Lalelelor si Tudor Vladimirescu, adresa nr.41132/04.06.2026 a Politiei Municipiului Ramnicu Sarat privind luarea unor masuri de limitare a vitezei de circulatiei pe strada Lt.Sava Rosescu la intersectie cu strazile Costieni, adresa nr.41545/08.06.2026 a Politiei Municipiului Ramnicu Sarat privind unele demersuri urgente de montare a unor elemente de siguranta pentru asigurarea vizibilitatii in intersectia strazii Stefan cel Mare cu strada Nicolae Balcescu,
- Tinand cont de adresele nr.32389/24.04.2026, 33572/30.04.2026 ale SC Acvaterm SA Ramnicu Sarat privind modificarea amplasarii si infiintarii unor locuri de parcare de resedinta in anumite locatii din Municipiul Ramnicu Sarat si optimizarea elementelor de parcare (locatie, semnalistica) apartinand Primariei Municipiului Ramnicu Sarat,
- Deasemeni, luand in considerare sugestia din partea unui cetatean al municipiului Ramnicu Sarat(domnul P.L., adresa nr.40387/02.06.2026) cu privire infiintarea unei treceri de pietoni

din cauza lipsei de vizibilitate in intersectie pentru conducatorii auto cat si a dificultatii de traversare pentru pietoni in intersectia Fundatura Eminescu spre strada Eminescu,

Administratorul drumurilor, Primaria Municipiului Ramnicu Sarat prin Comisia de Sistemizare Rutiera si Pietonala, Politia Municipiului Ramnicu Sarat prin Biroul Rutier, Politia Locala Ramnicu Sarat prin Biroul Disciplina Rutiera si SC Acvaterm SA Ramnicu Sarat, propun in conformitate cu Art.34, art.22, art.9 lit.d), art.41 alin.(1), art.42 alin.(1) din Ordonanta nr.43/1997(republicata, HCL Mun.Ramnicu Sarat nr.271/22.12.2021, HCL Mun.Ramnicu Sarat nr.123/26.04.2018 si art.11[^]3 din Legea nr.108/2023, dispun realizarea cu celeritate a urmatoarelor masuri administrative privind circulatia rutiera:

1. Montare treceri de pietoni suprainaltate si marcaj conform normativelor una pe strada Lalelelor si doua pe strada Stefan cel Mare pe ambele sensuri de intrare in intersectie cu scopul reducerii de viteza in intersectia strazii Lalelelor cu strada Stefan ce Mare si montarea indicatoarelor rutiere (denivelare, reducere viteza la 30km/h, trecere de pietoni si oprire unde este cazul) pe cele doua artere de circulatie conform anexa 1.
2. Montare treceri de pietoni suprainaltate si marcaj conform normativelor pe strada Lt.Sava Rosescu si una pe strada Costieni cu scopul reducerii de viteza pe drumul prioritar in intersectia strazii Lt.Sava Rosescu cu str.Costieni si montarea indicatoarelor rutiere (denivelare, reducere viteza la 40km/h, trecere de pietoni) pe cele doua artere de circulatie, conform anexa 2
3. Montare elemente de protectie tip stalpi de 0.5m inaltime pe strada Stefan ce Mare pentru asigurarea vizibilitatii rutiere in intersectia strazii Stefan cel Mare cu strada Nicolae Balcescu conform anexa 3.
4. Marcarea unei treceri de pietoni pe strada Mihai Eminescu la intersectia acesteia cu Fundatura Mihai Eminescu conform anexa 4.
5. Infiintare 12 parcare rezidentiale Aleea Rozelor (Zona Toamnei-Dig) conform plansa 2
6. Infiintare 14 parcare rezidentiale Zona Costieni (strada Lalelelor) conform plansa 8.1
7. Modificare parcare rezidentiale Zona Centru (bloc A1 A2) conform plansa 4
8. Modificare parcare rezidentiale Zona Centru Aleea Iernii conform plansa 5
9. Infiintare 58 parcare cu plata Zona Pod (Bd. Digului) conform plansa 13
10. Desfiintare 2 locuri de parcare Zona Extindere Costieni conform plansa 10.1

Prezentul proces-verbal a fost incheiat in 3(trei) exemplare.

Politia Locala Ramnicu Sarat
Disciplina Rutiera
Bucur Dan Adrian

Director SC T.U.C.SA
Dragan Stefanita

Reprezentant Consiliul Local Ramnicu Sarat
Barbu Stefan Ciprian

Director SC Acvaterm SA
Plestiu Rodica

Reprezentant Liga Profesionala a Formatorilor Auto Buzau
Raduta Valeriu

Director ADP Rm.Sarat
Manolache Sorin

Secretar comisie

PLAN DE AMPLASARE – TRECERI PENTRU PIETONI ȘI LIMITATOARE DE VITEZĂ

Str. Ștefan cel Mare / intersecție cu str. Lalelelor și str. Tudor Vladimirescu

NOTE DE PROIECTARE

- Viteză de proiectare: 30 km/h
- Dispozitivele sunt amplasate conform recomandărilor pentru zone rezidențiale.
- Distanțele sunt măsurate de la colțul intersecției (bordură) în direcția de deplasare.

LIMITATOR DE VITEZĂ
(dinaintea intersecției)

TRECERE PENTRU
PIETONI CU
SUPRAINĂLTARE


TRECERE PENTRU
PIETONI CU
SUPRAINĂLTARE

Strada Lalelelor

Strada Tudor Vladimirescu

LEGENDA

-  Trecere pentru pietoni (nouă)
-  Limitator de viteză (nou)
-  Trecere pentru pietoni cu suprainăltare (nouă)
-  Distanță egală față de colțul intersecției
-  Semn STOP (nou)
-  Limită de viteză 30 km/h (nouă)
-  Semn Trecere pentru pietoni (nou)

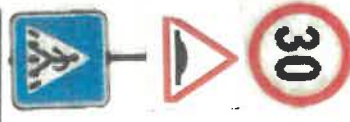

da Ștefan cel Mare


TRECERE PENTRU
PIETONI CU
SUPRAINĂLTARE

PLAN DE AMPLASARE – TRECERI PENTRU PIETONI ȘI LIMITATOARE DE VITEZĂ

Str. Lt. Sava Rosescu / intersecție cu str. Costieni și str. Rublei

NOTE DE PROIECTARE

- Viteza de proiectare: 40 km/h pe Str. Lt. Sava Rosescu
- Dispozitivele sunt amplasate conform recomandărilor pentru zone rezidențiale.
- Str. Costieni și Str. Rublei se semnalizează cu STOP la intrarea în intersecție.
- Distanțele sunt măsurate de la colțul intersecției (bordură) în direcția de deplasare.

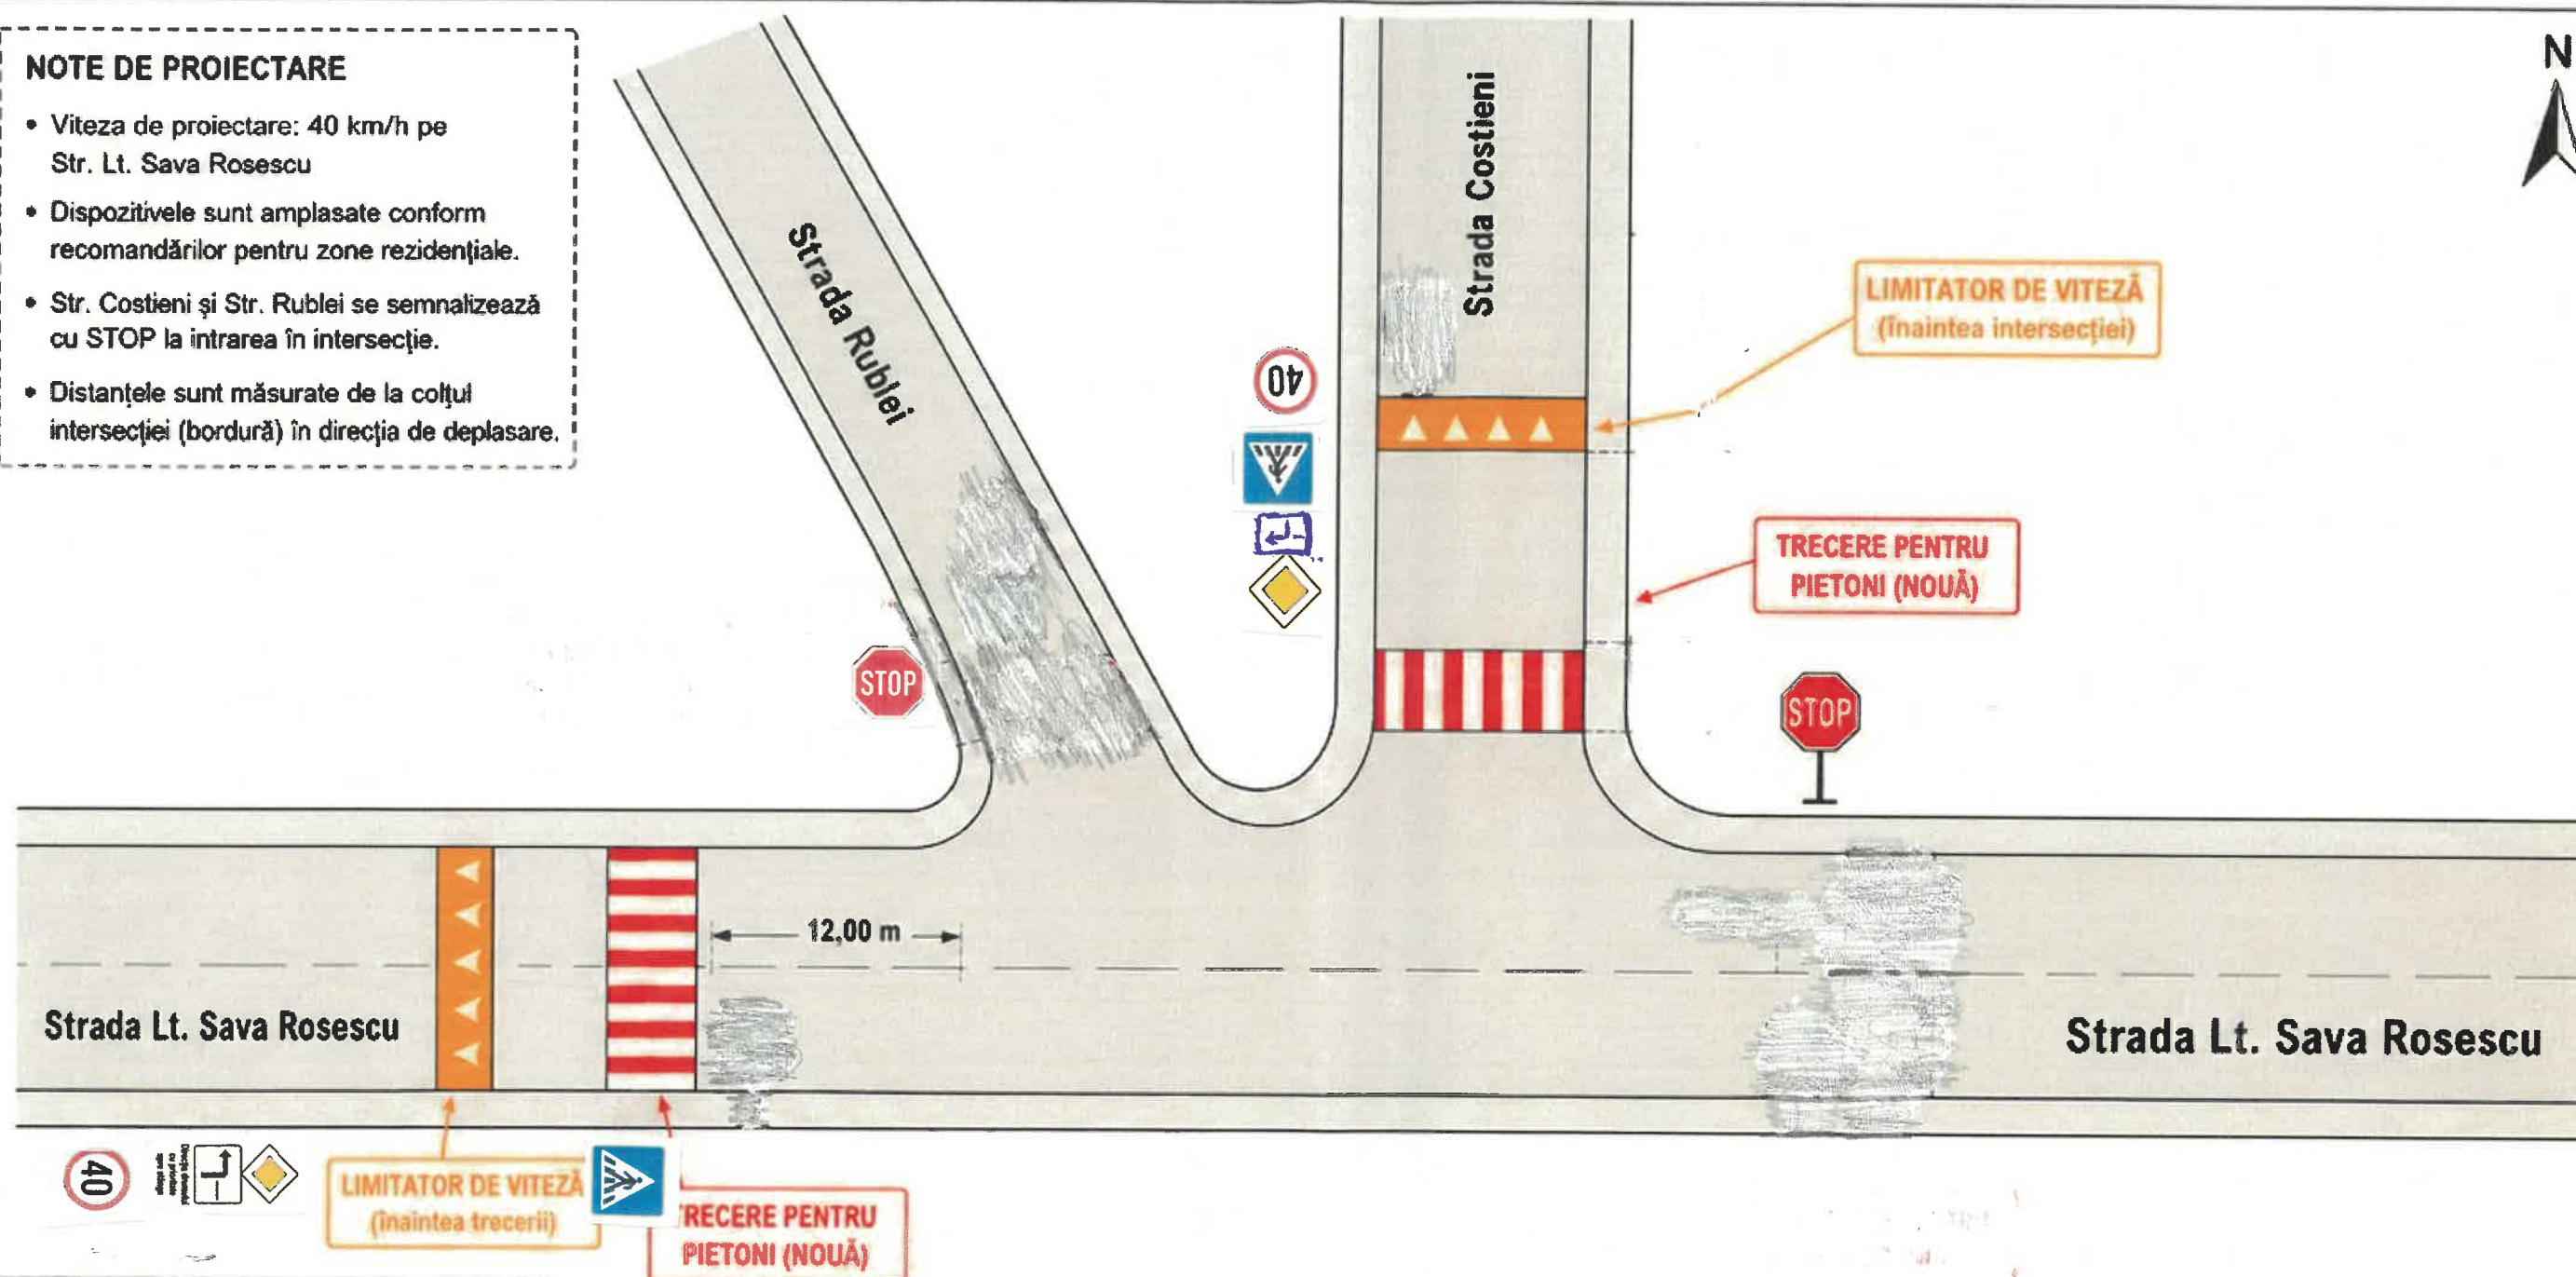

LEGENDA

- | | |
|--|-----------------------------------|
| | Trecere pentru pietoni (nouă) |
| | Limitator de viteză (nou) |
| | Semn STOP (nou) |
| | Limită de viteză 40 km/h (nouă) |
| | Semn Trecere pentru pietoni (nou) |
| | Semn Drum cu prioritate (nou) |

ANEXA NR. 2

Semnalizarea rutieră se va realiza conform normativelor și standardelor în vigoare.



KAUFLAND

Bella Italia


STR. M. EMINESCU

PARCHARE
LIDL



PORT EMINESCU.



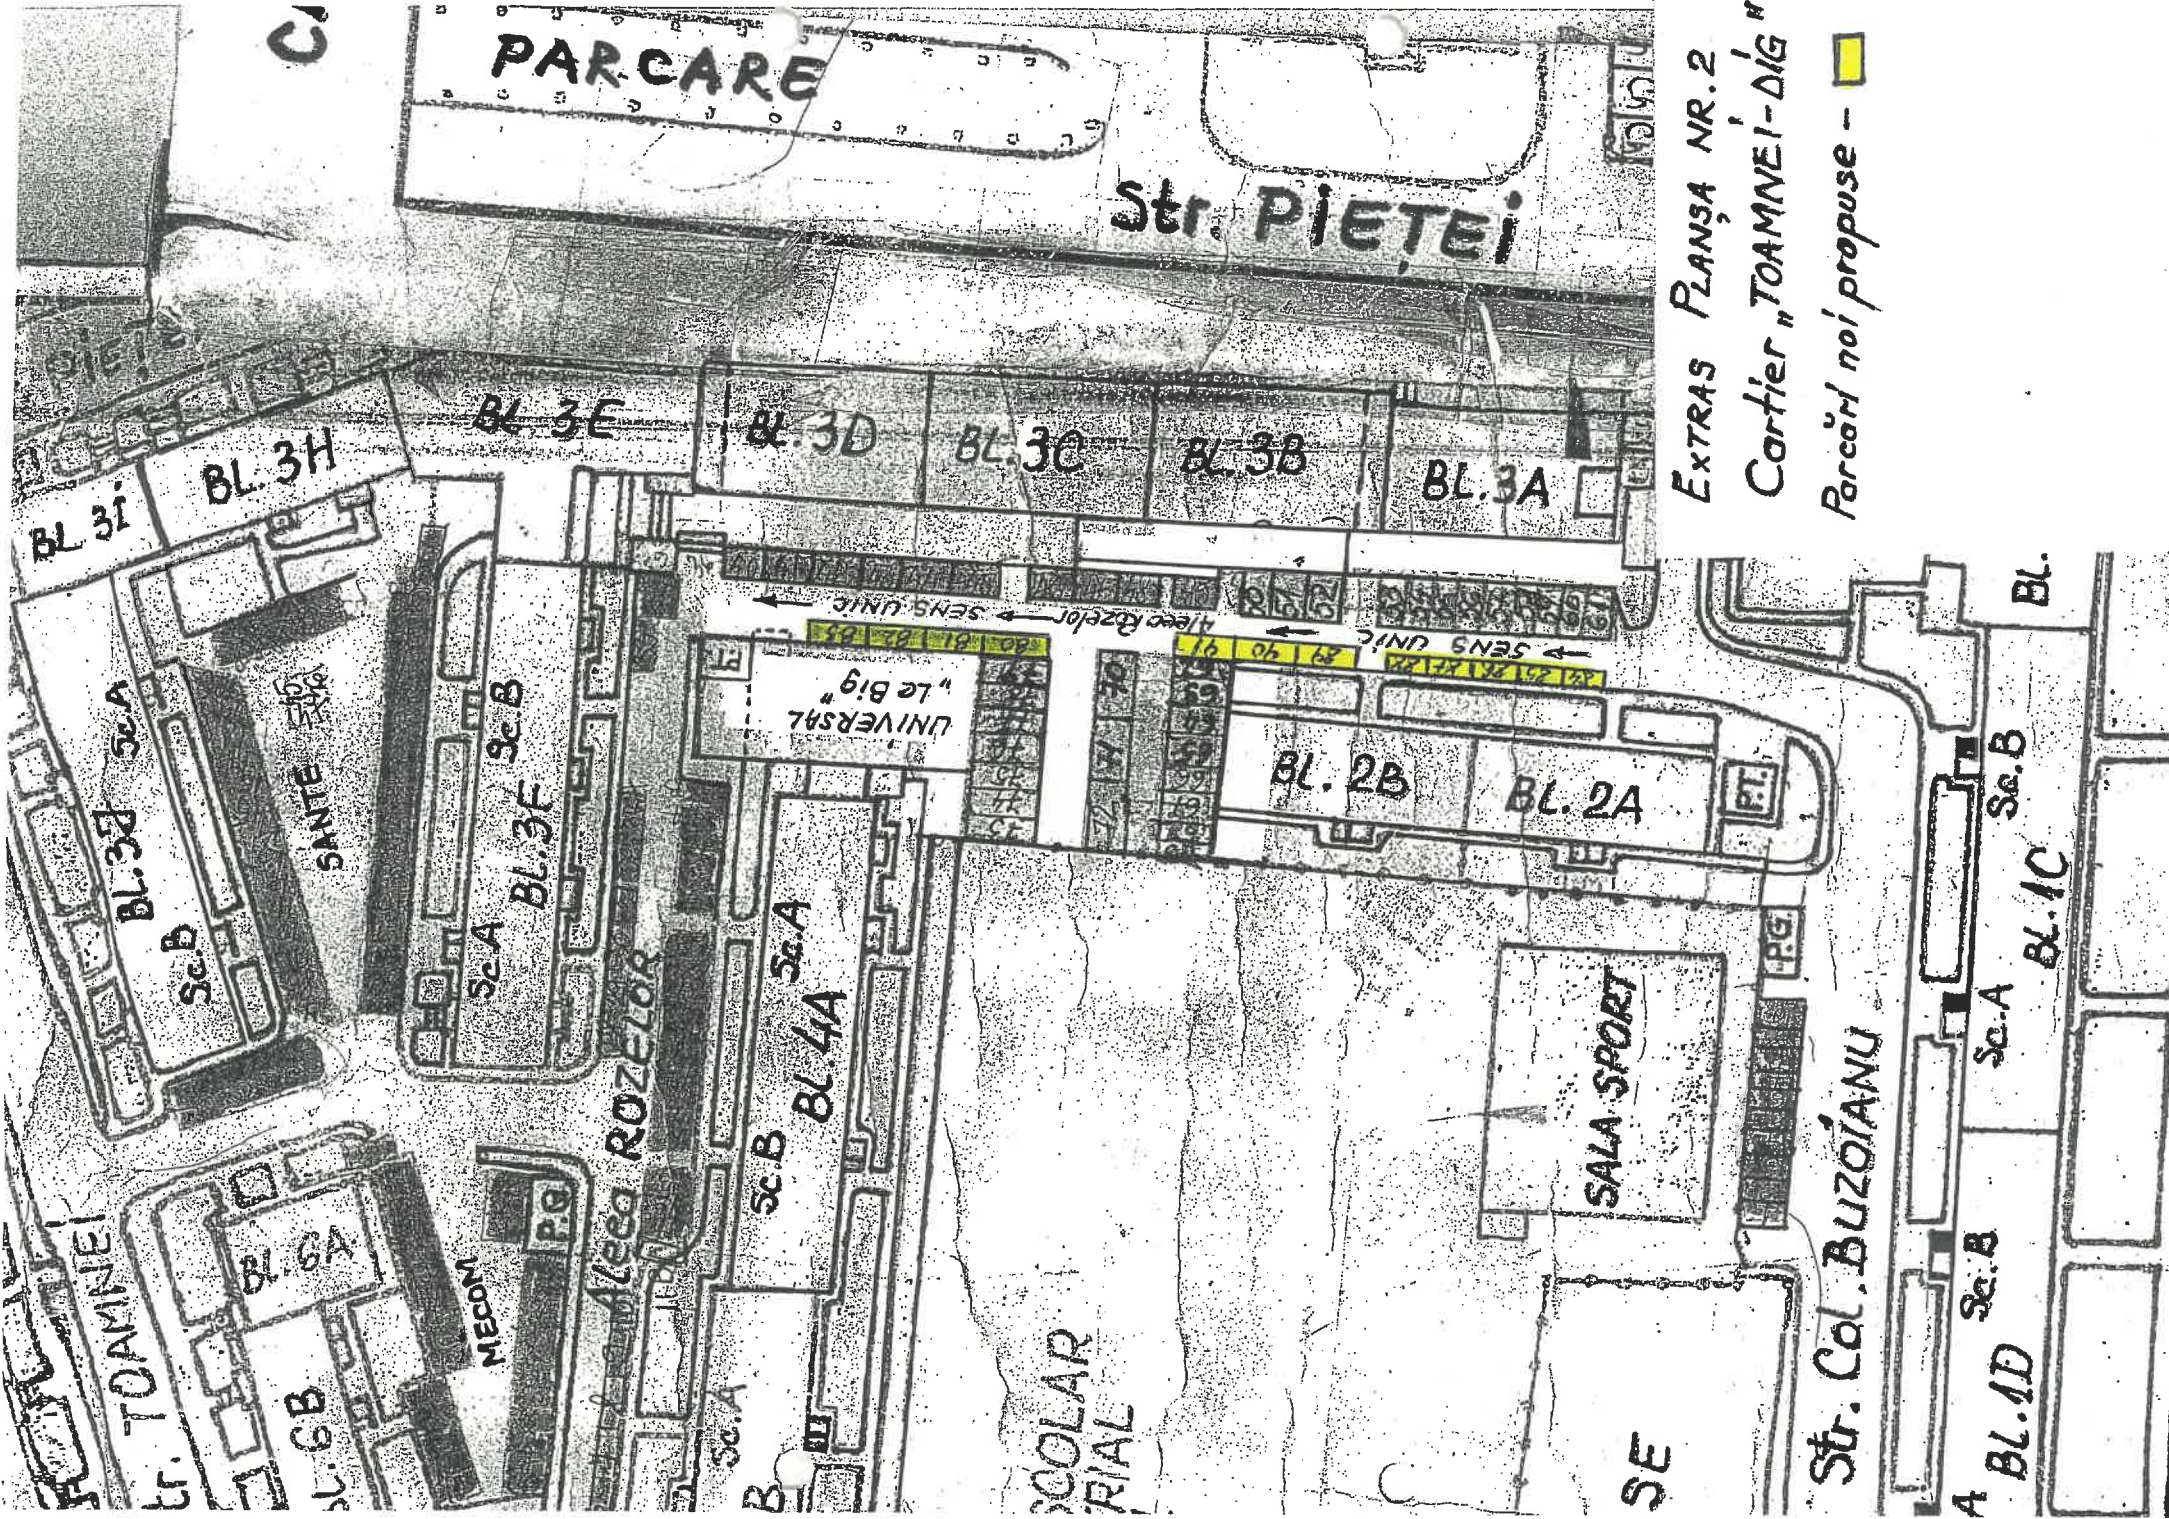

PARCARE

Str. PIETEI

EXTRAS PLANSA NR. 2
Cartier "TOAMNEI-DIG"
Parcări noi propuse - ■

BL. 3I BL. 3H

BL. 3E BL. 3D BL. 3C BL. 3B BL. 3A

BL. 3J Sc. A Sc. B

SANTE

Sc. A BL. 3F Sc. B

UNIVERSAL
"Le Big"

Sc. B BL. 4A Sc. A

BL. 2B BL. 2A

SALA SPORT

Str. Col. BUZOIANU

Sc. A Sc. B


BL. 1C

Sc. B

BL. 1D

BL.

SE

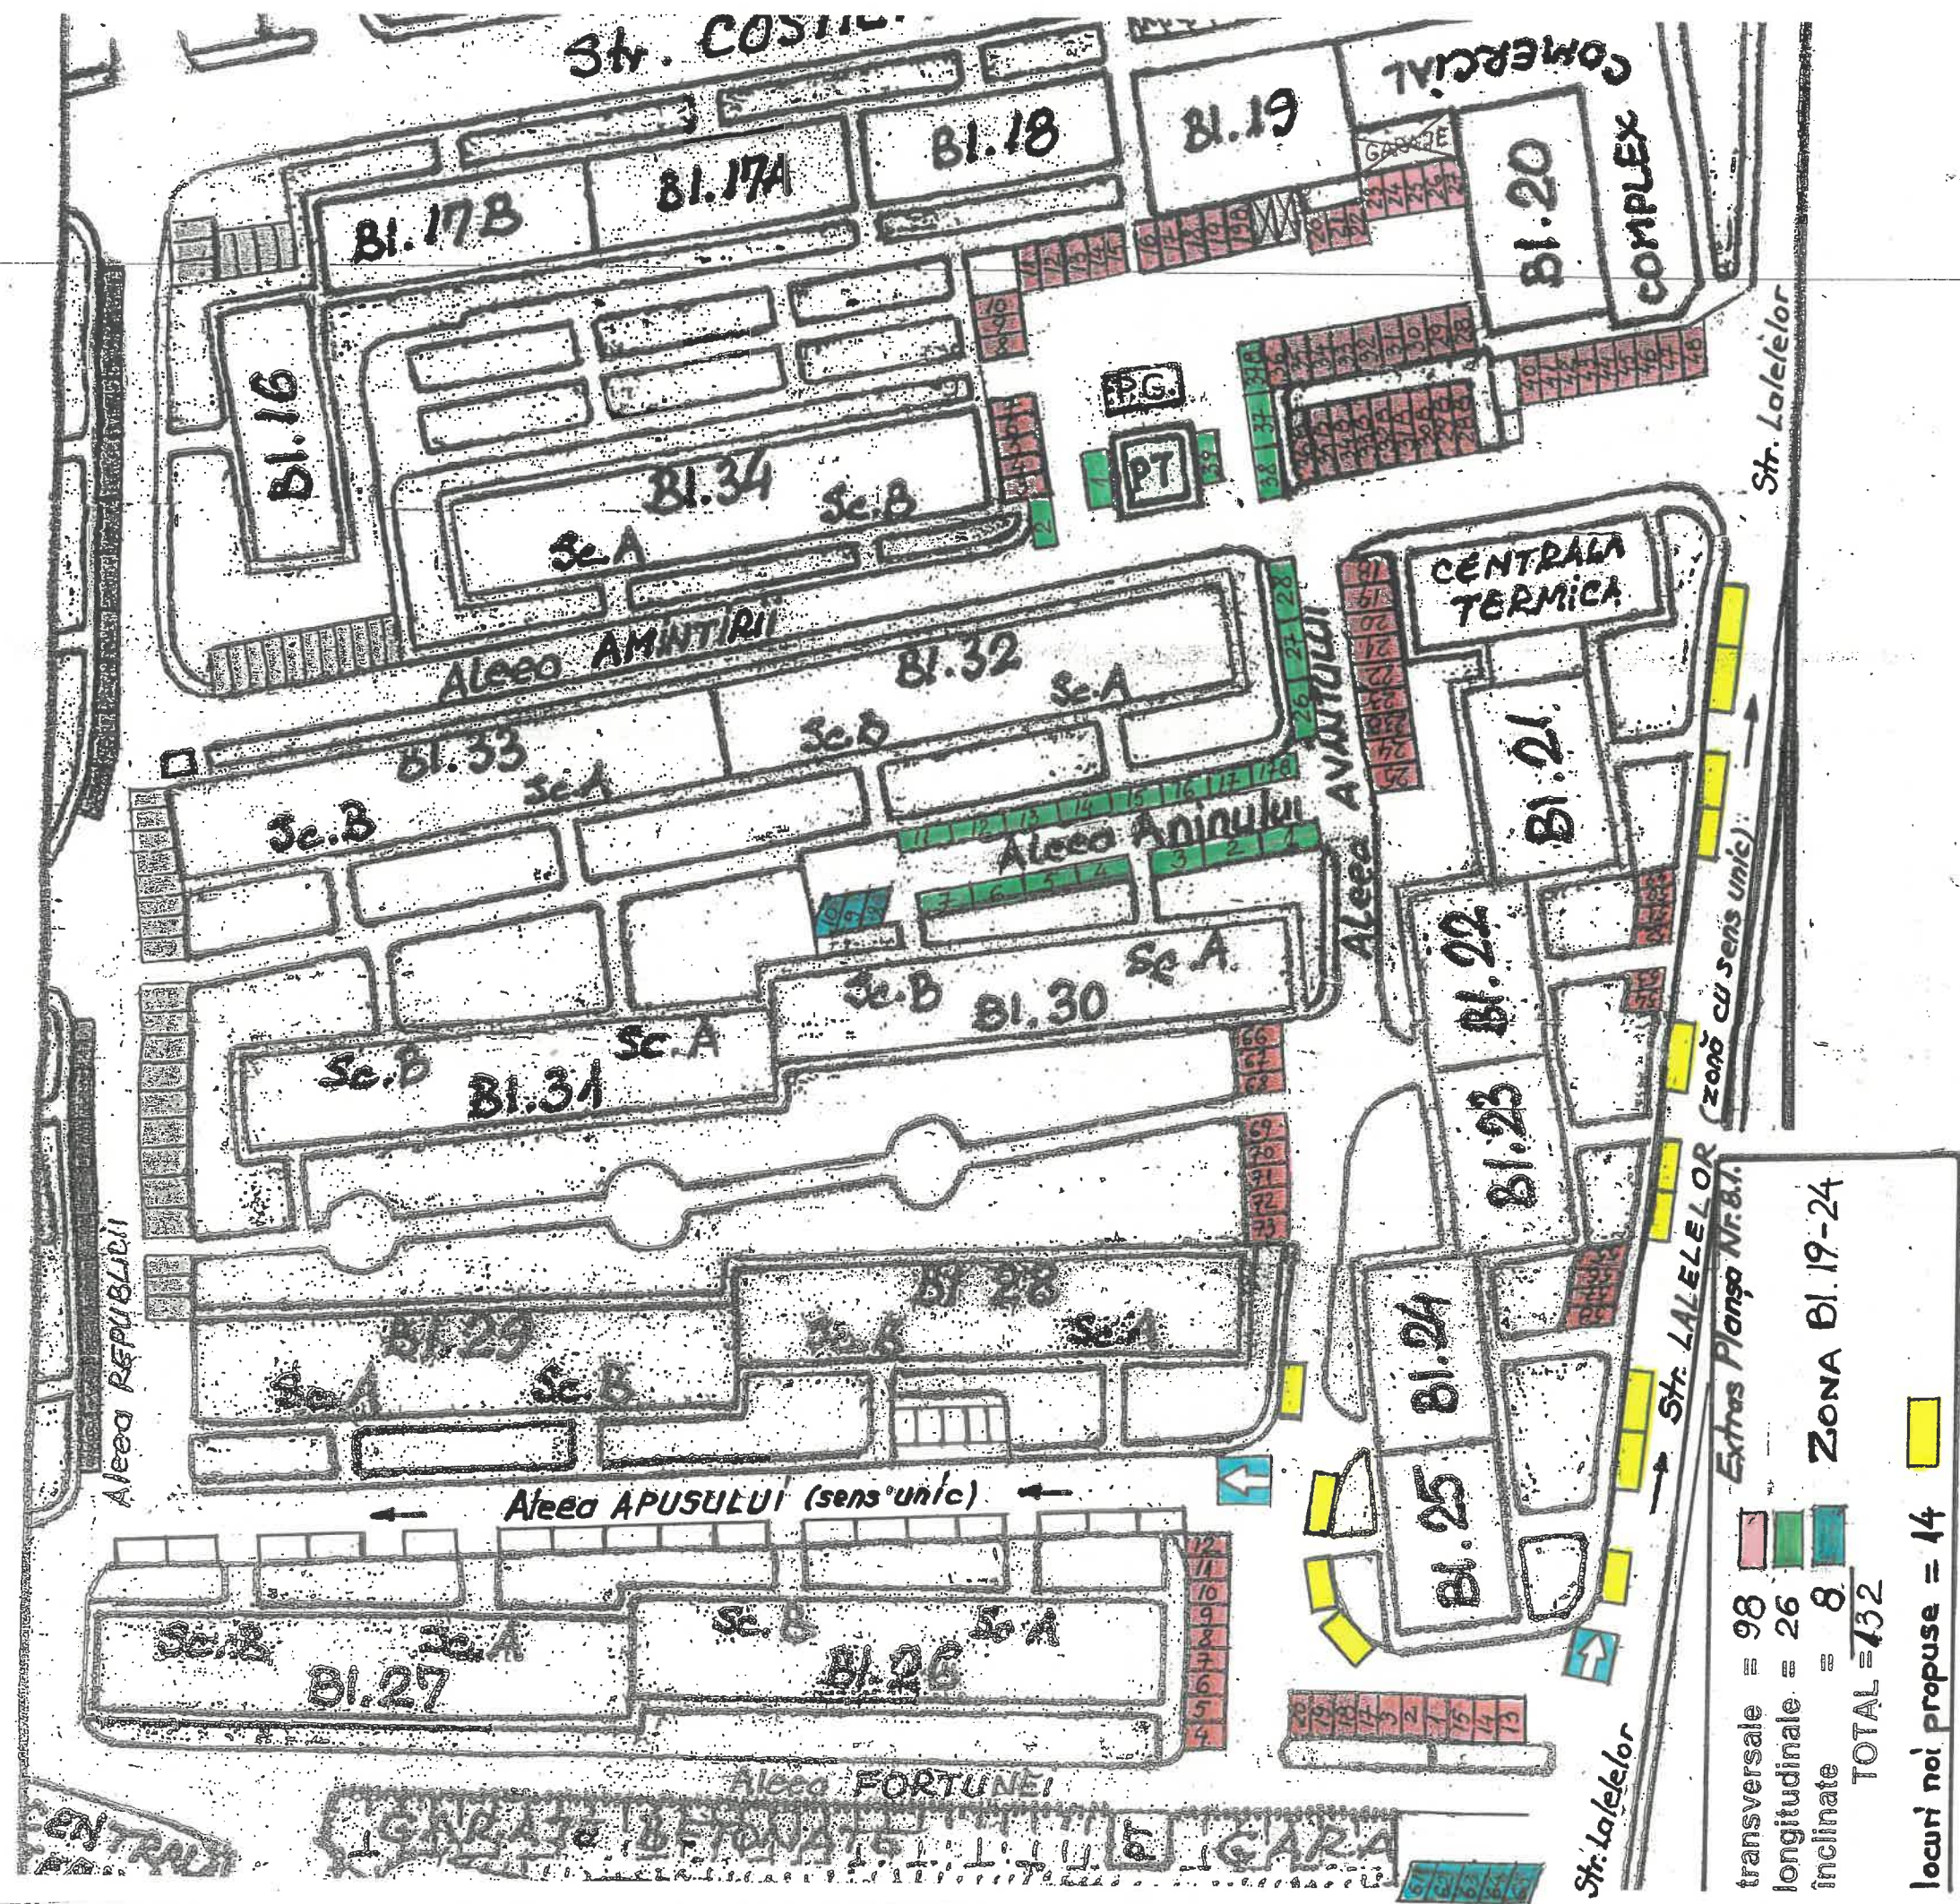


CARTIER CENTRU ZONA BLOC A1 SI A2+INTRAREA CENTRALĂ

St. PR. FERDINAND

ISA

Intrarea Centrală

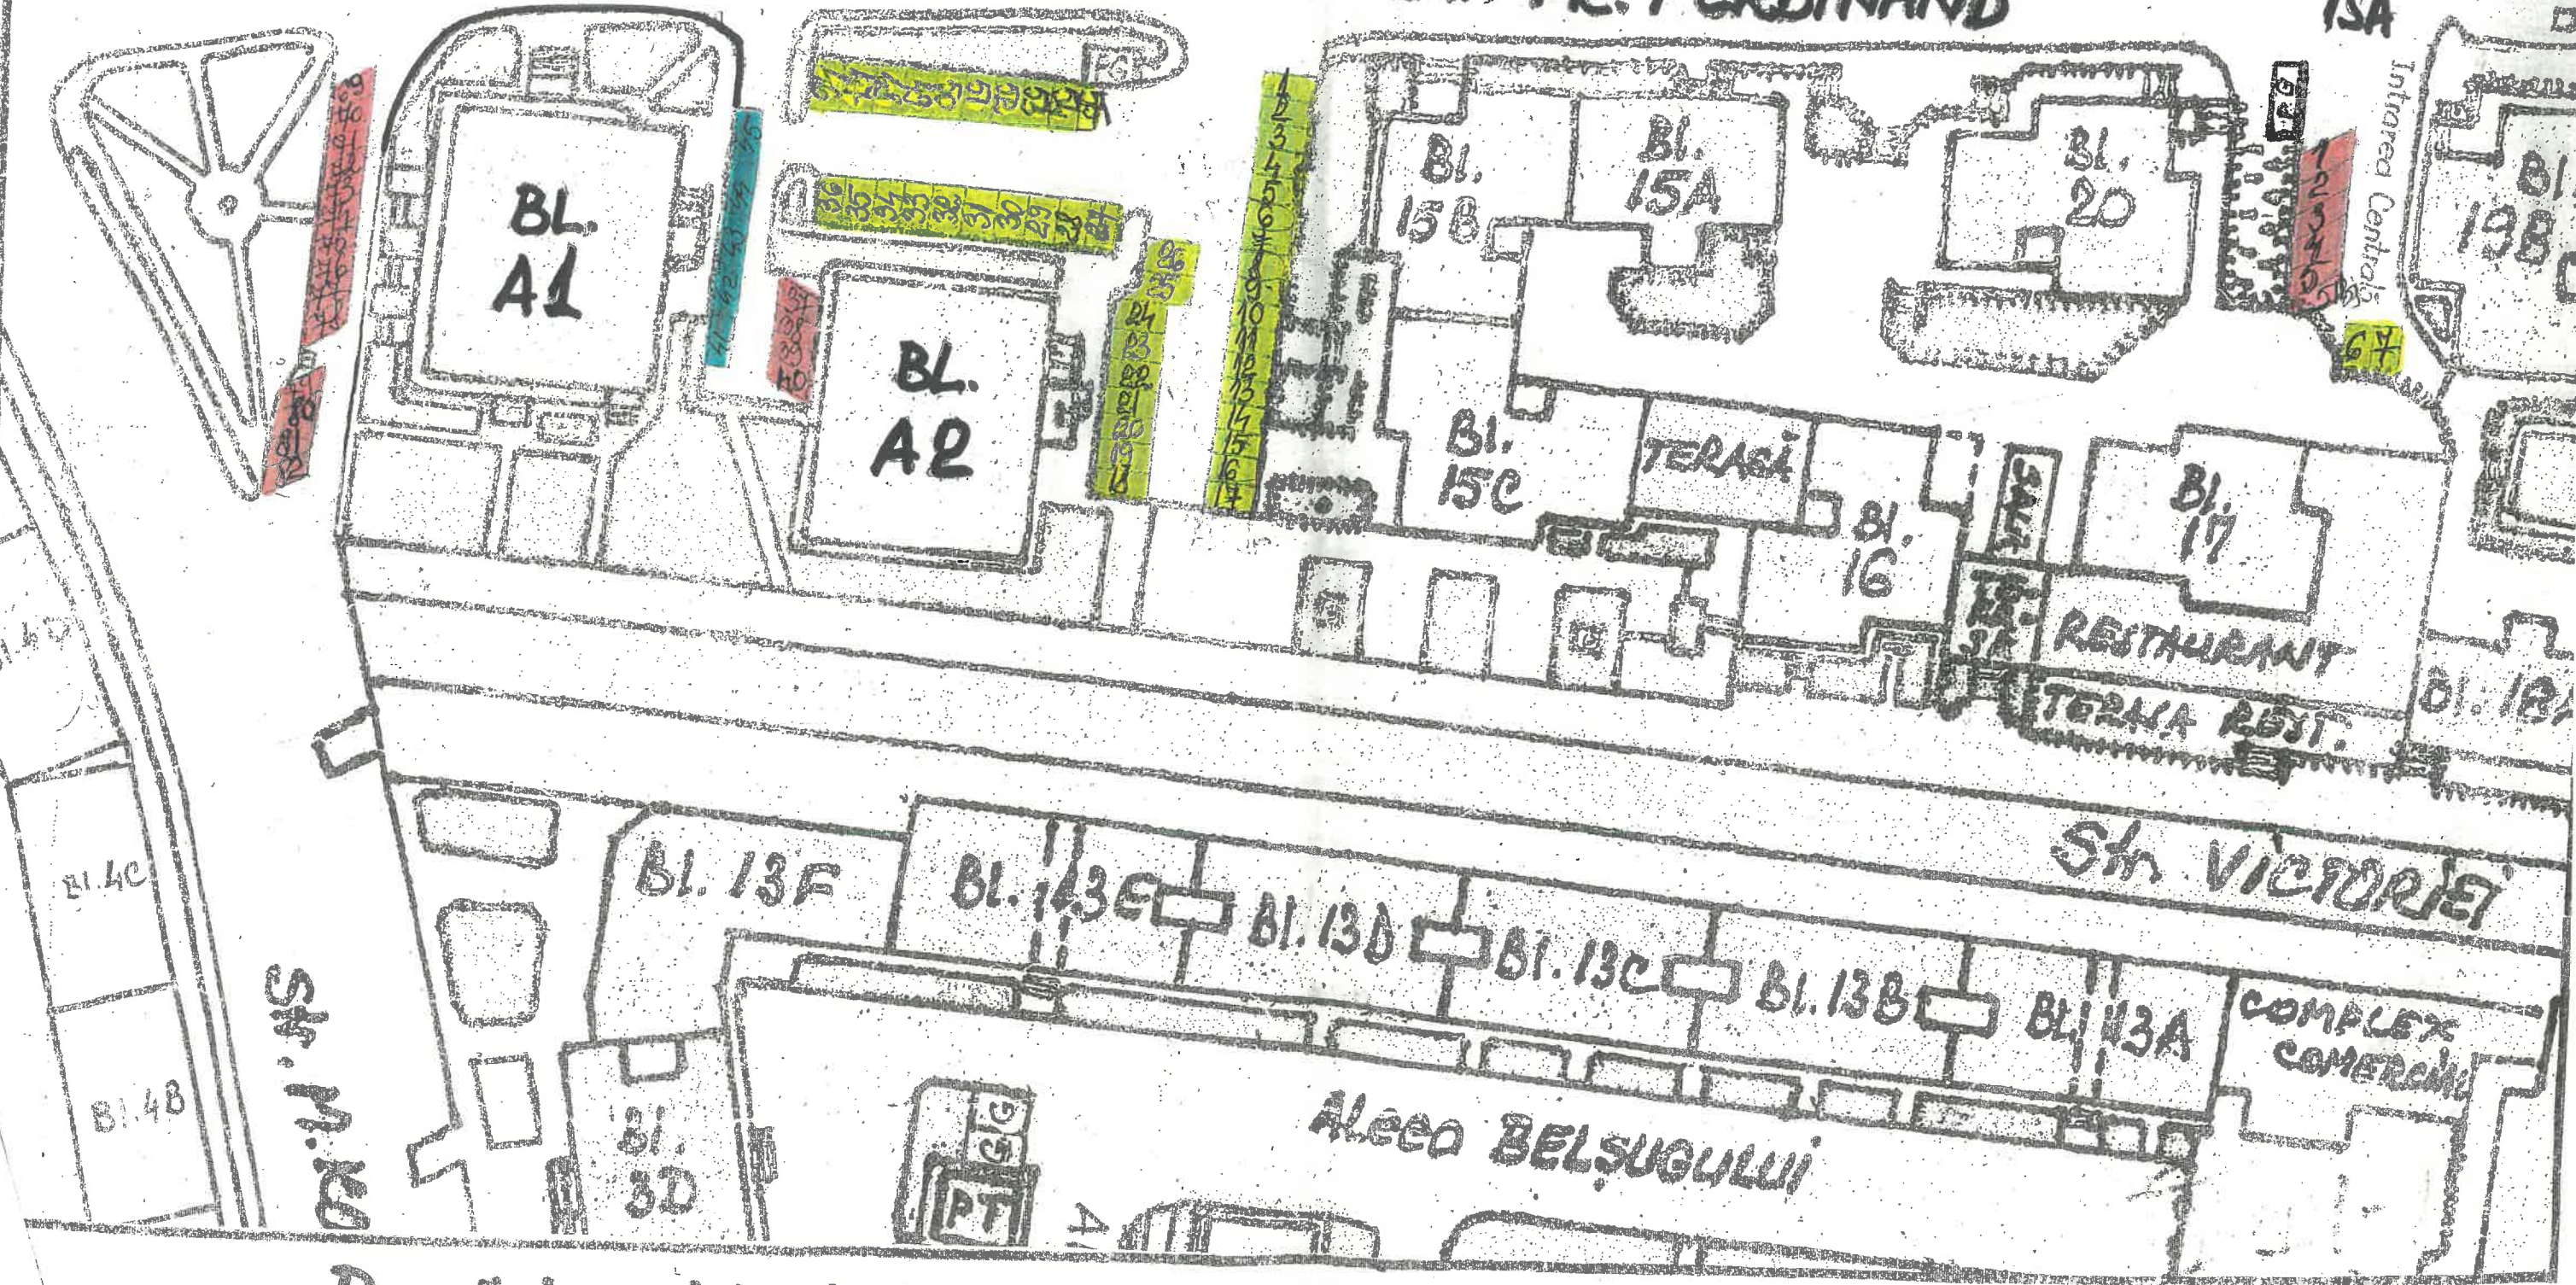

Parcări rezidențiale: - transversale = 48
- longitudinale = 5
- înclinate = 24
TOTAL = 77


PLANȘA NR. 4

= SITUAȚIA EXISTENTĂ =

CARTIER CENTRU

ZONA BLOC A1 SI A2 + INTRAREA CENTRALA

ST. PR. FERDINAND

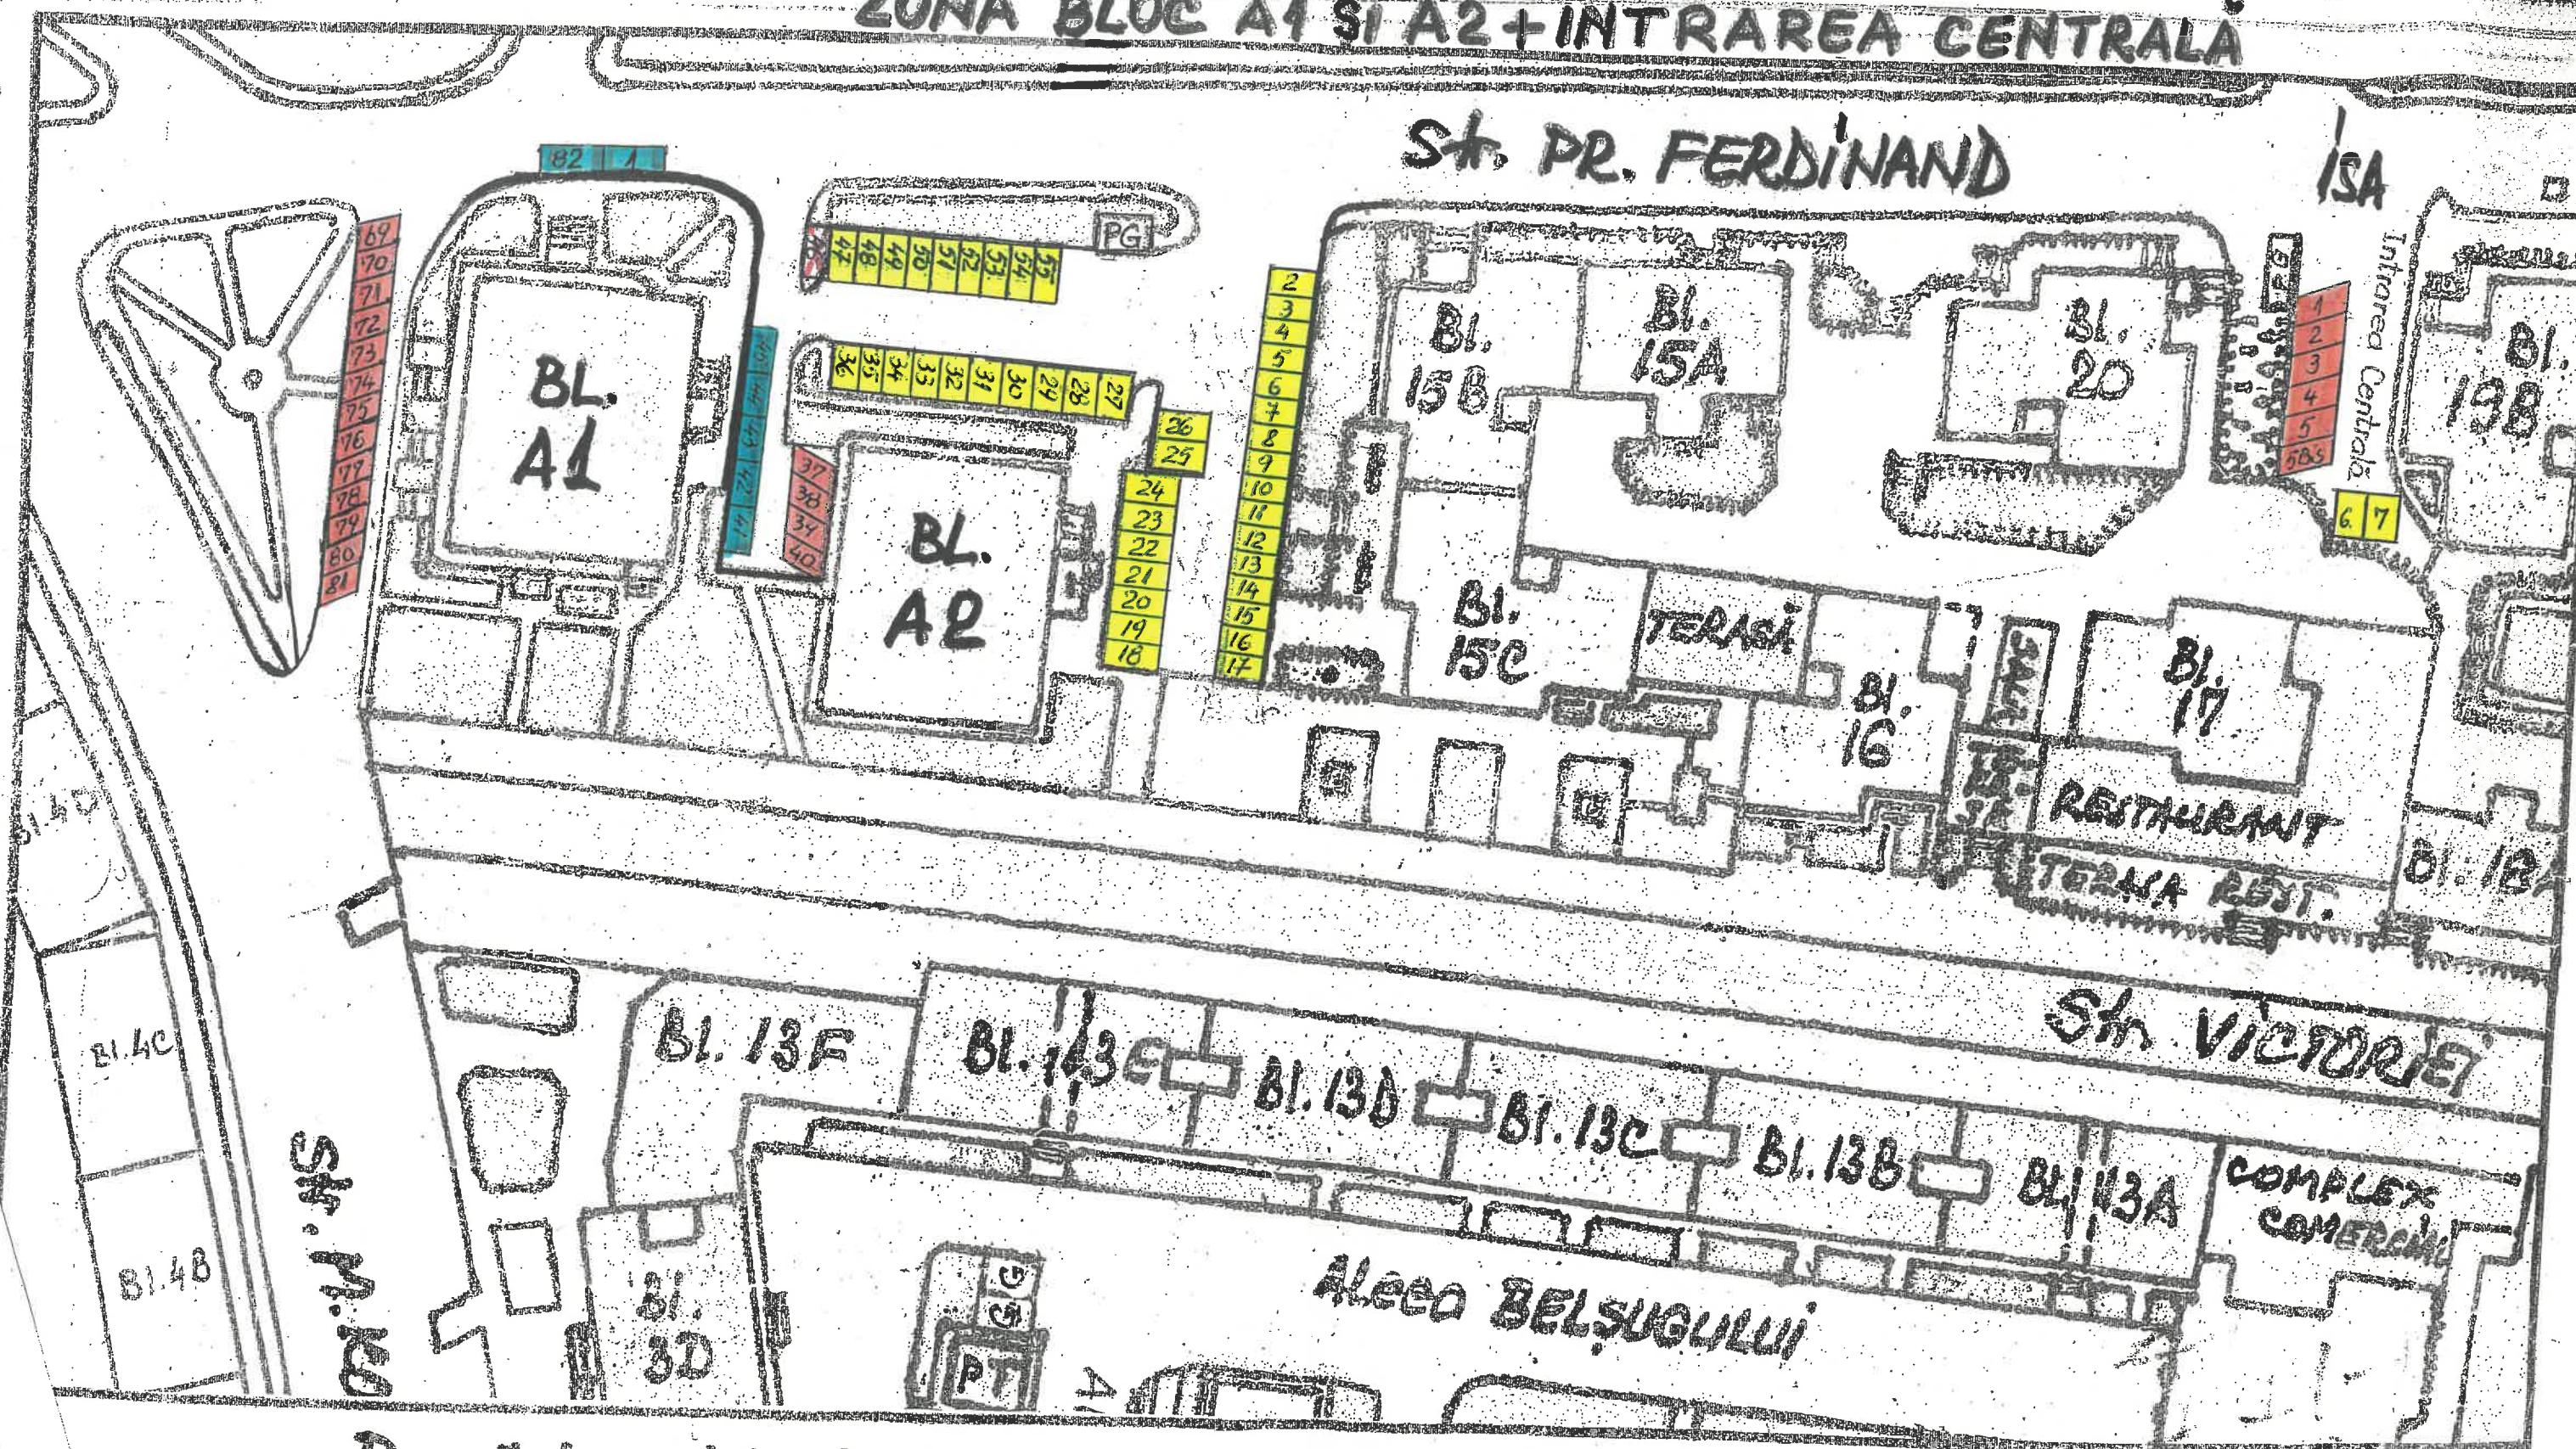

Parcări rezidențiale :


- transversale	=	46	
- longitudinale	=	7	
- înclinate	=	23	
TOTAL	=	76	

PLANSA NR. 4
= SITUATIA PROPUȘA =

CARTIER CENTRU : ALEEA ÎERNII - POȘTĂ TELEFOANE

Str. Principele Ferdinand

PLANȘA NR. 5

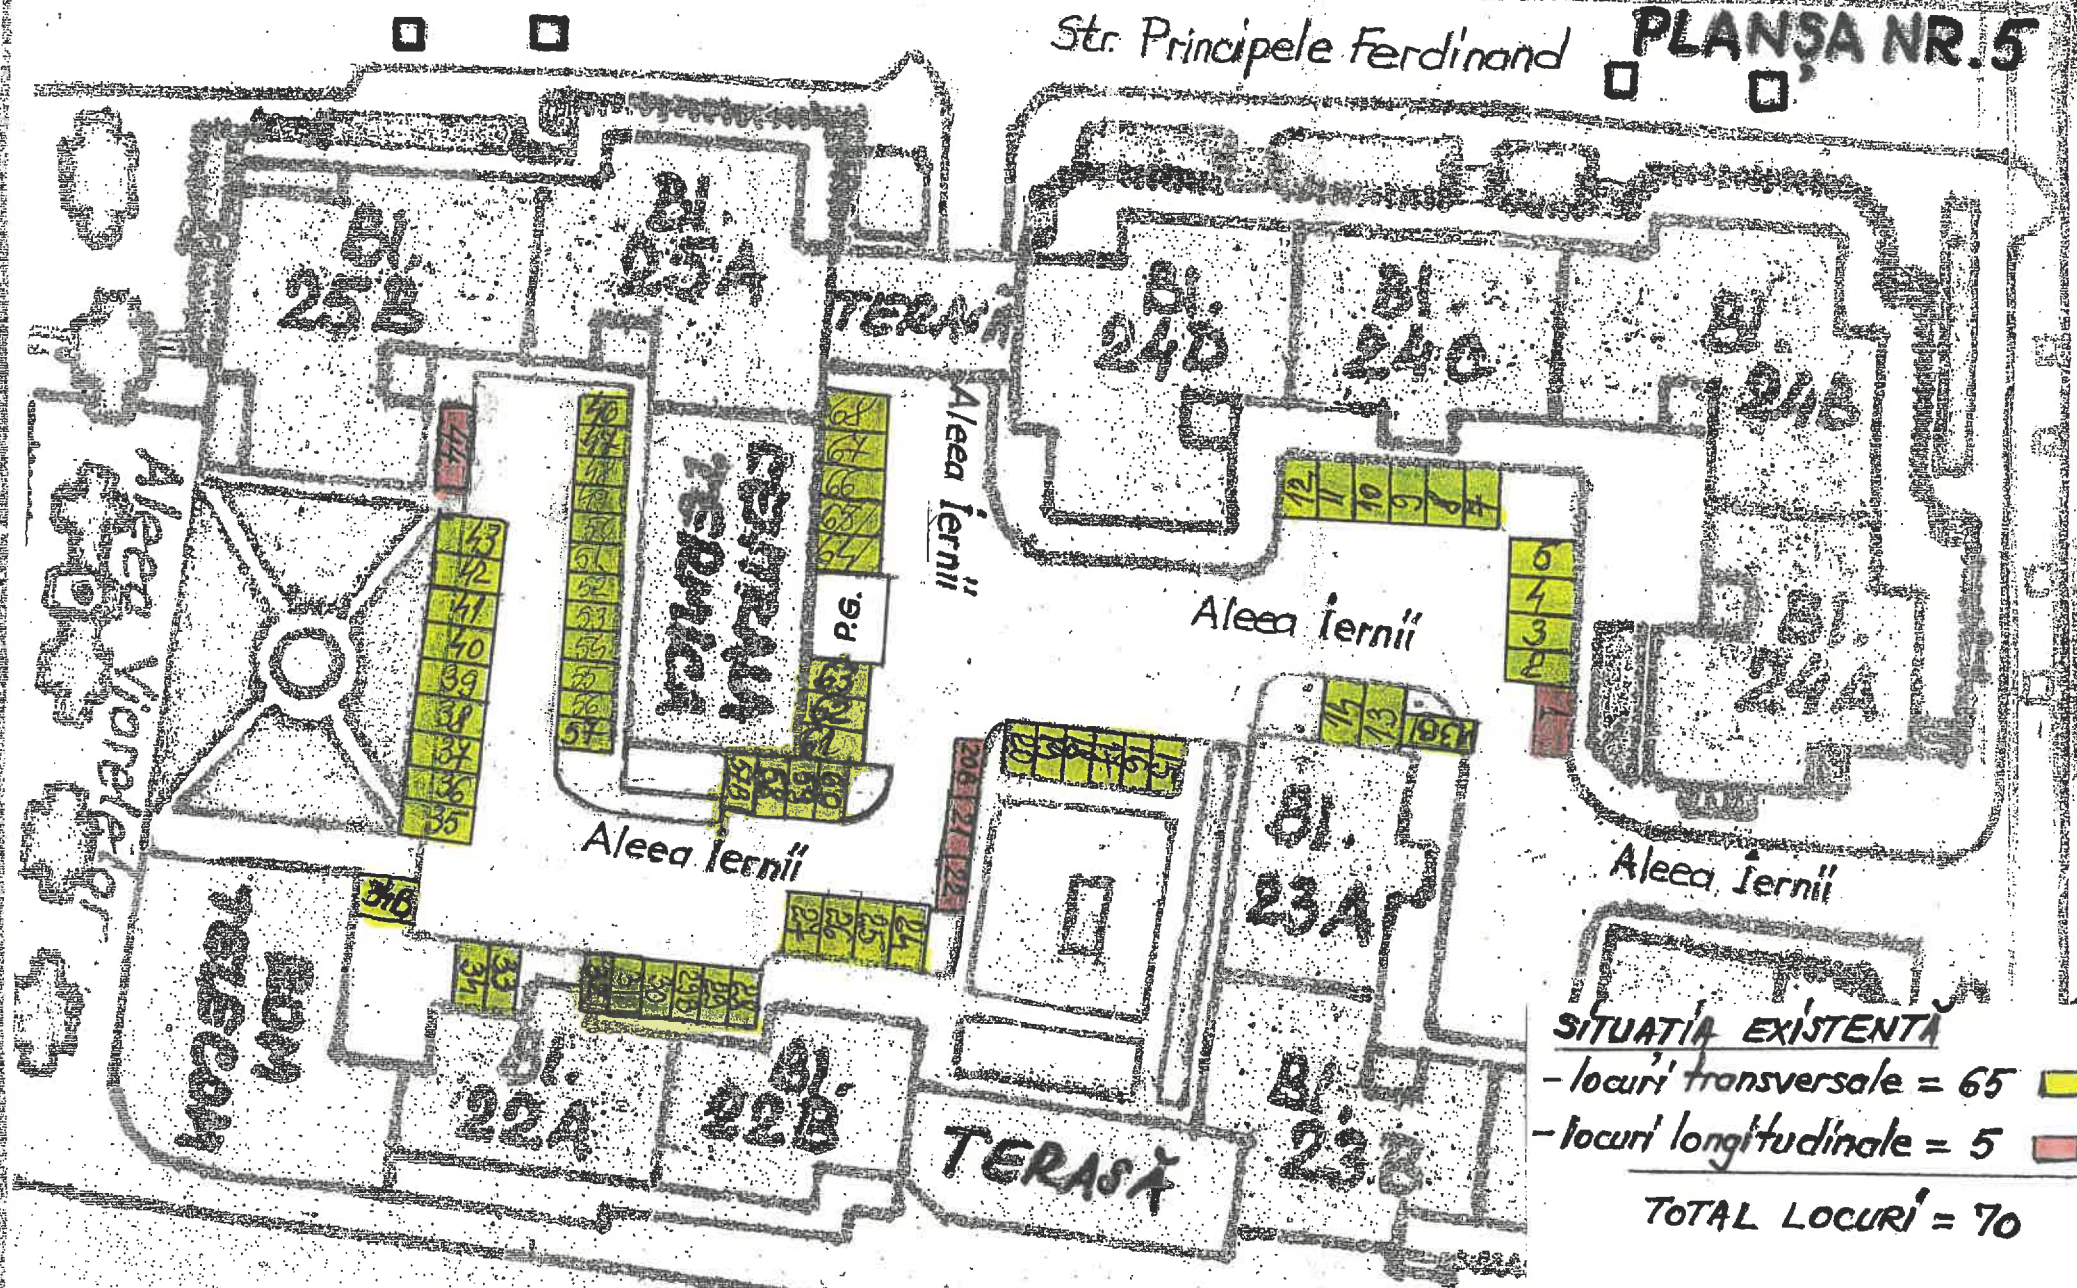

SITUAȚIA EXISTENTĂ


- locuri transversale = 65
- locuri longitudinale = 5

TOTAL LOCURI = 70

CARTIER CENTRU : ALEEA IERNII - POȘTĂ TELEFOANE

Str. Principele Ferdinand

PLAȘA NR. 5

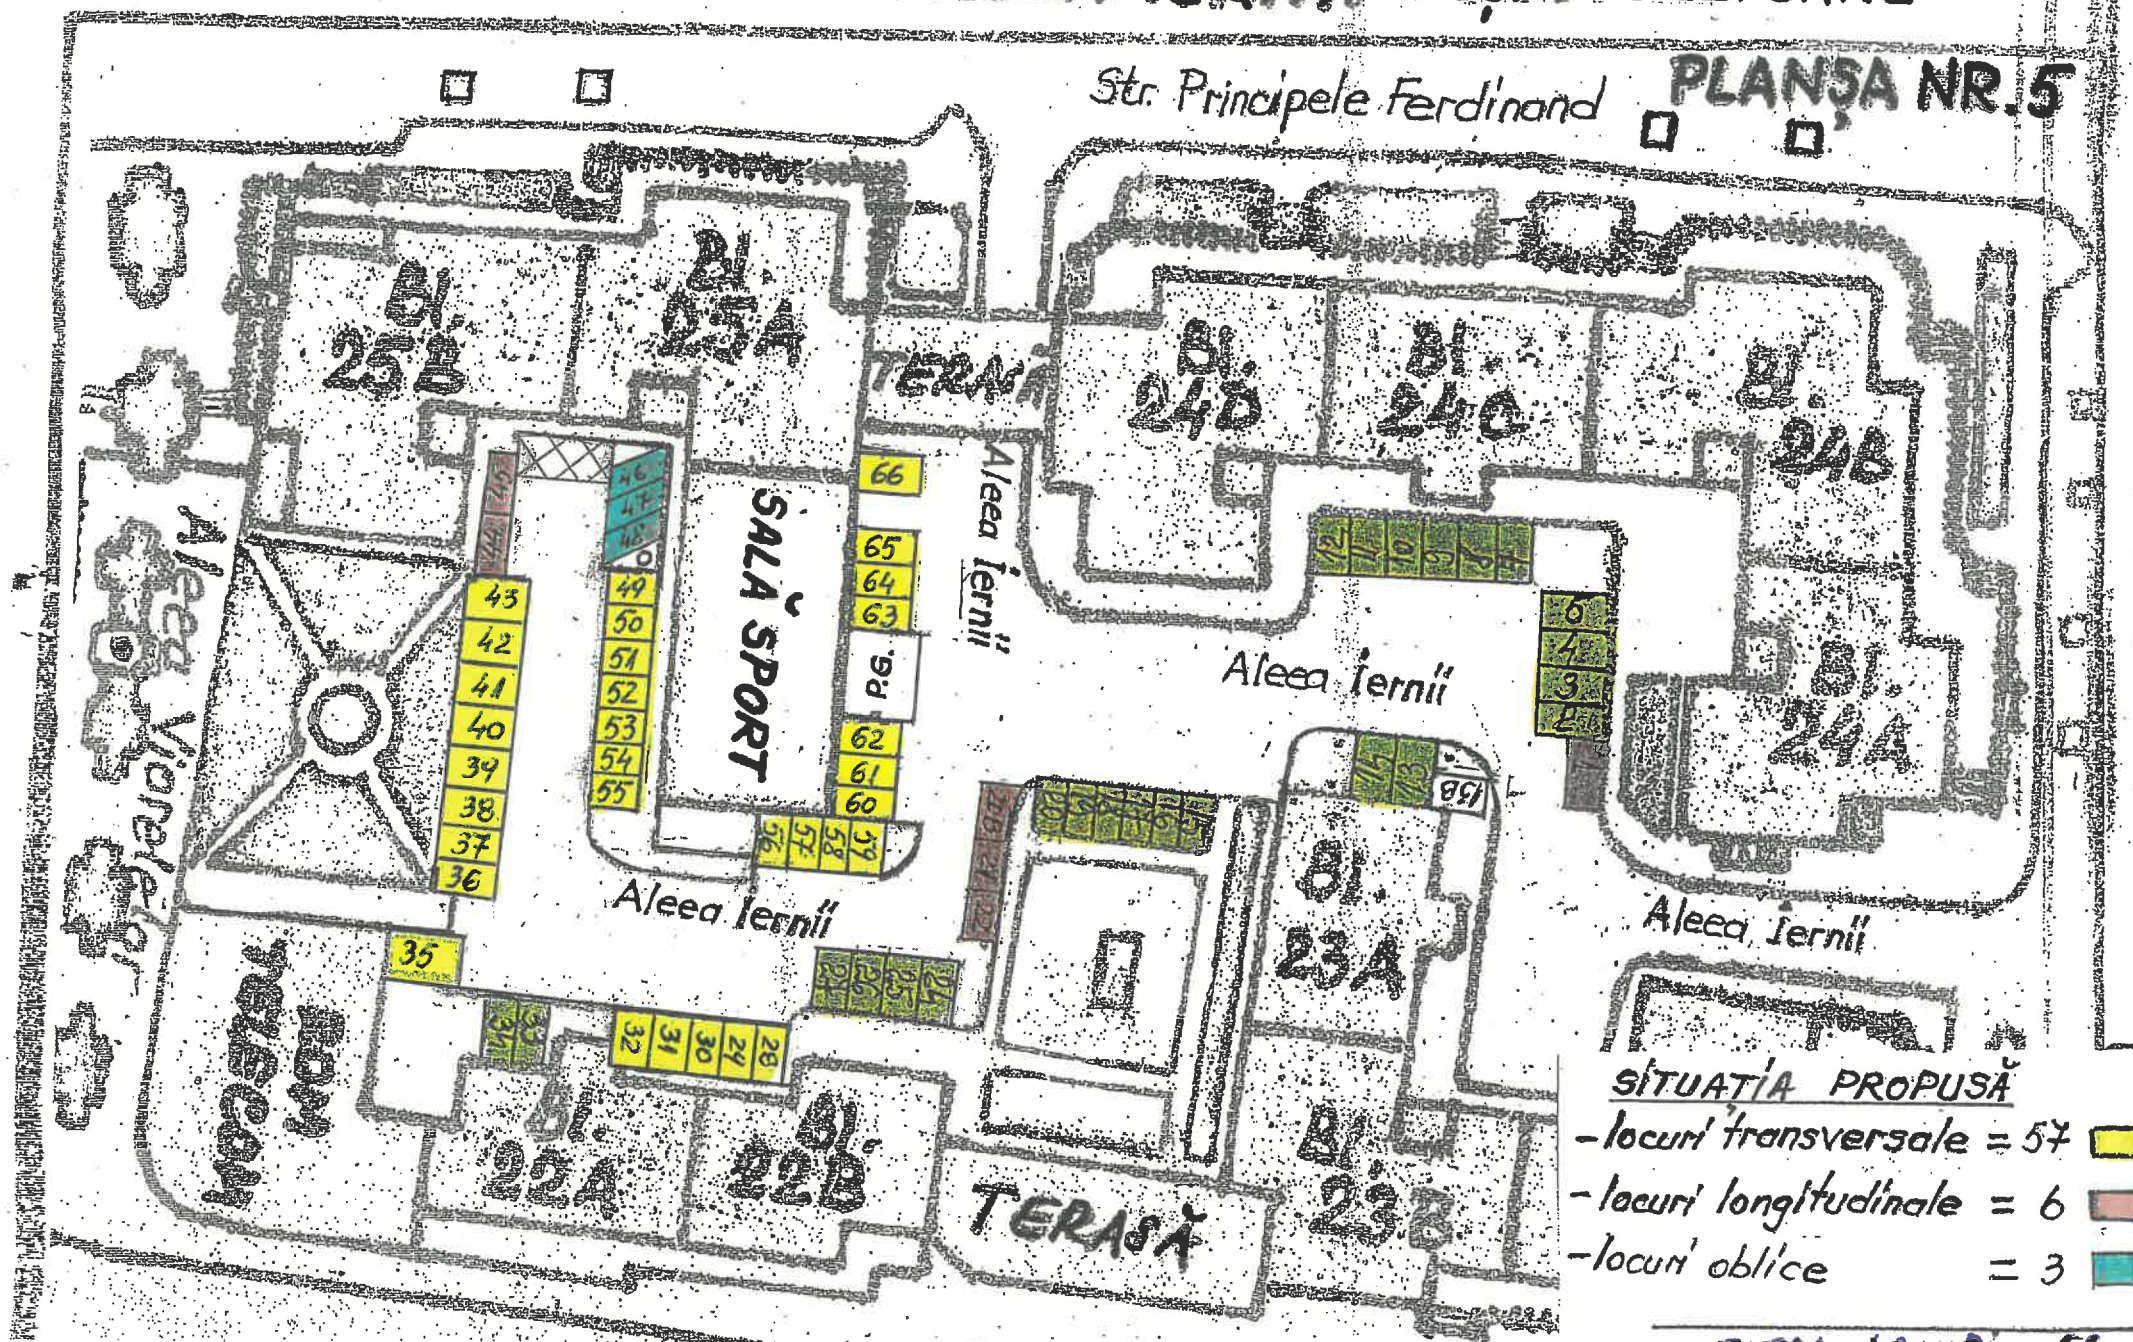

SITUAȚIA PROPUȘĂ


- locuri transversale = 57
- locuri longitudinale = 6
- locuri oblice = 3

TOTAL LOCURI - 66

CARTIER ZONA POD

PLANSA Nr. 13

Situația propusă

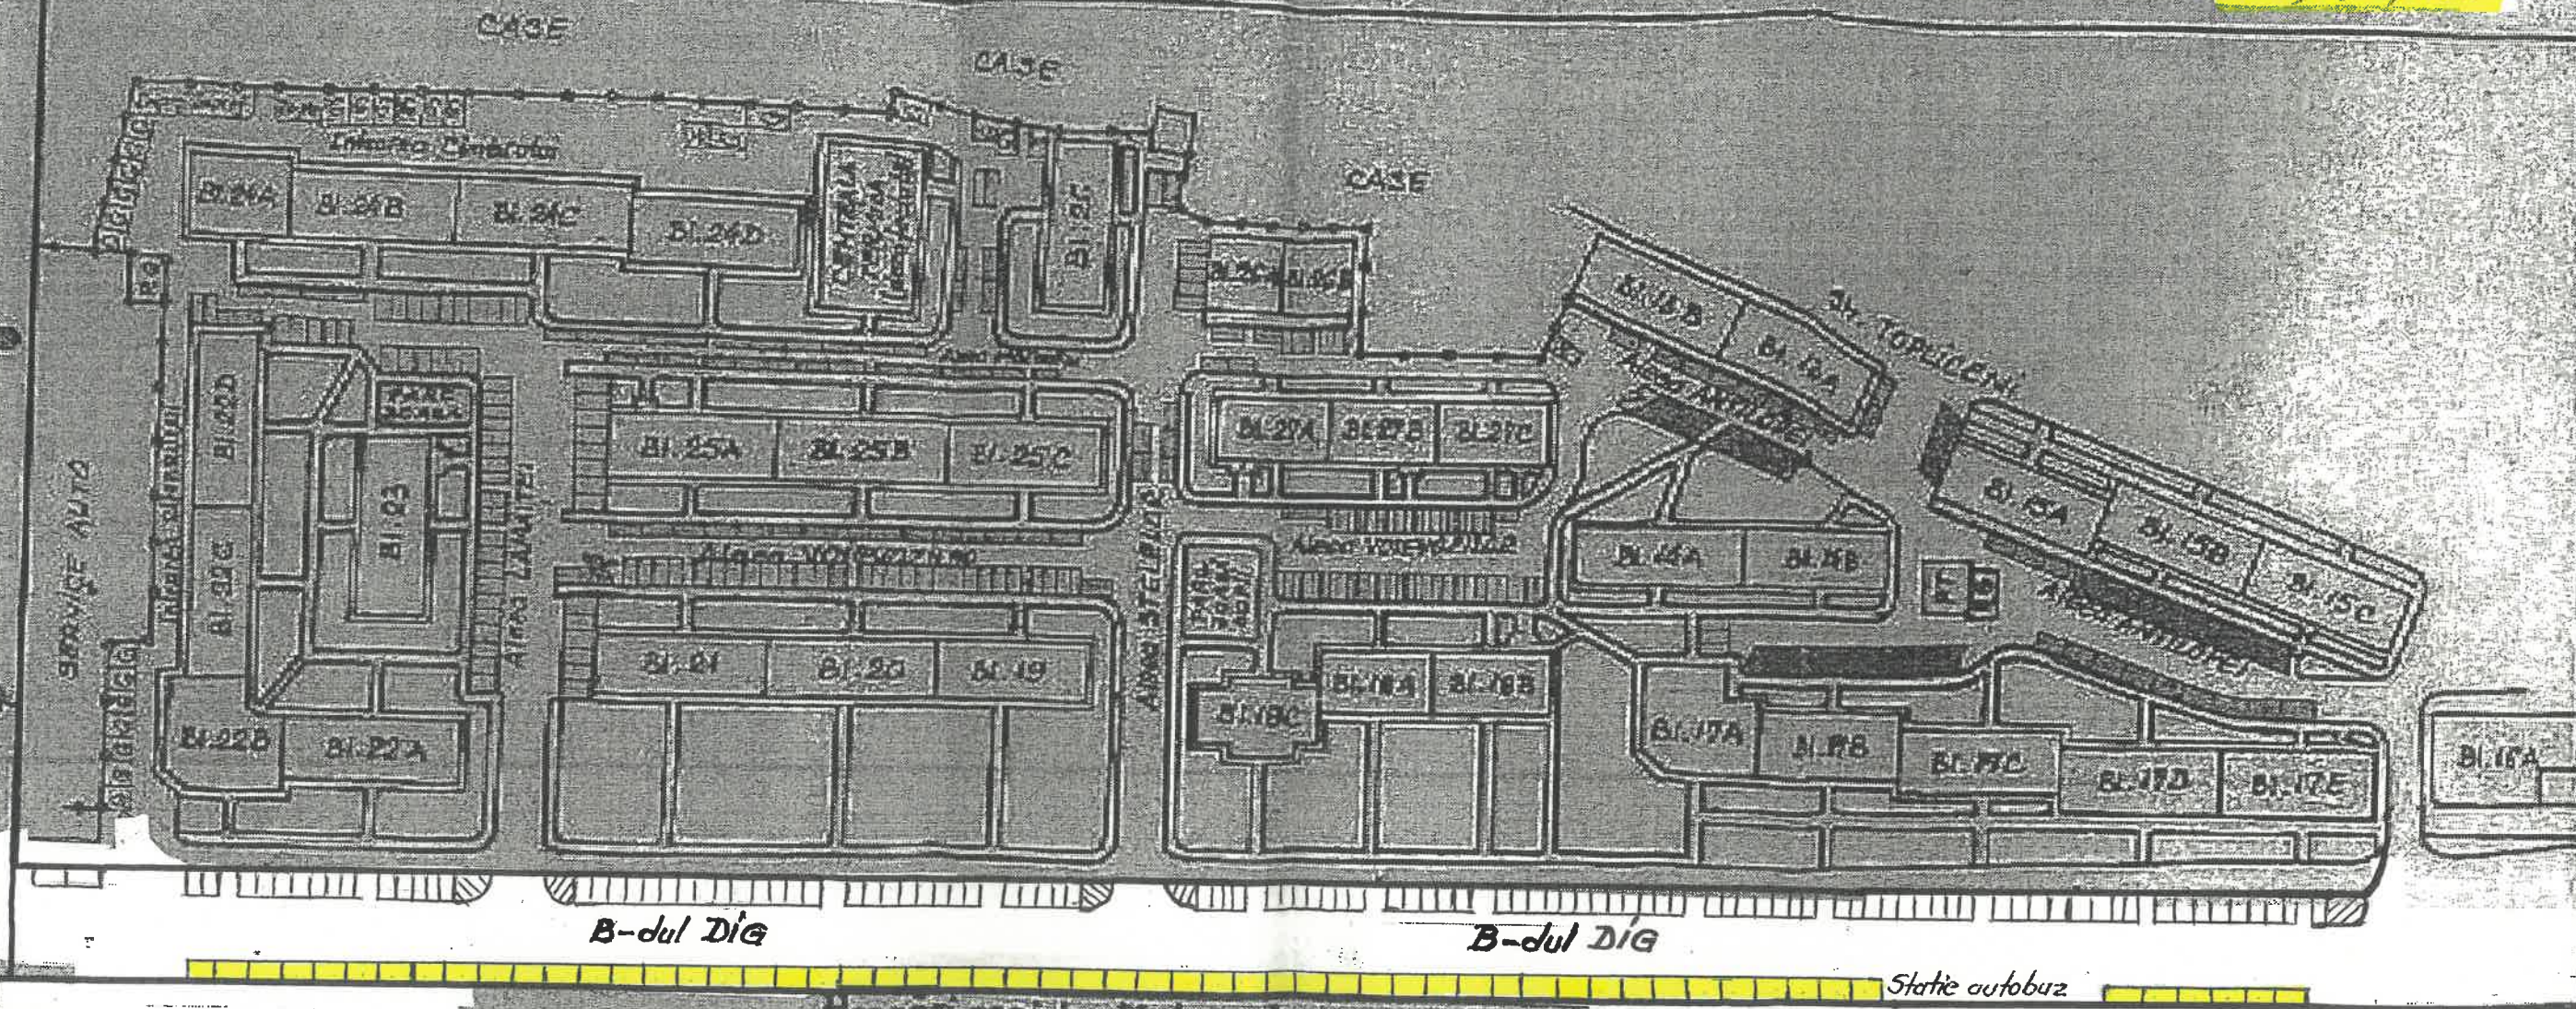


Parceli residenziale: - Transversale = 196 ☐
- longitudinale = 85 ☐
- inclinate = 40 ☐
TOTAL = 271

Locuri noi propuse = 58


PLANSĂ 10.1.

 - parcări relocate
 - zonă balizată = 6
 - parcări noi = 113

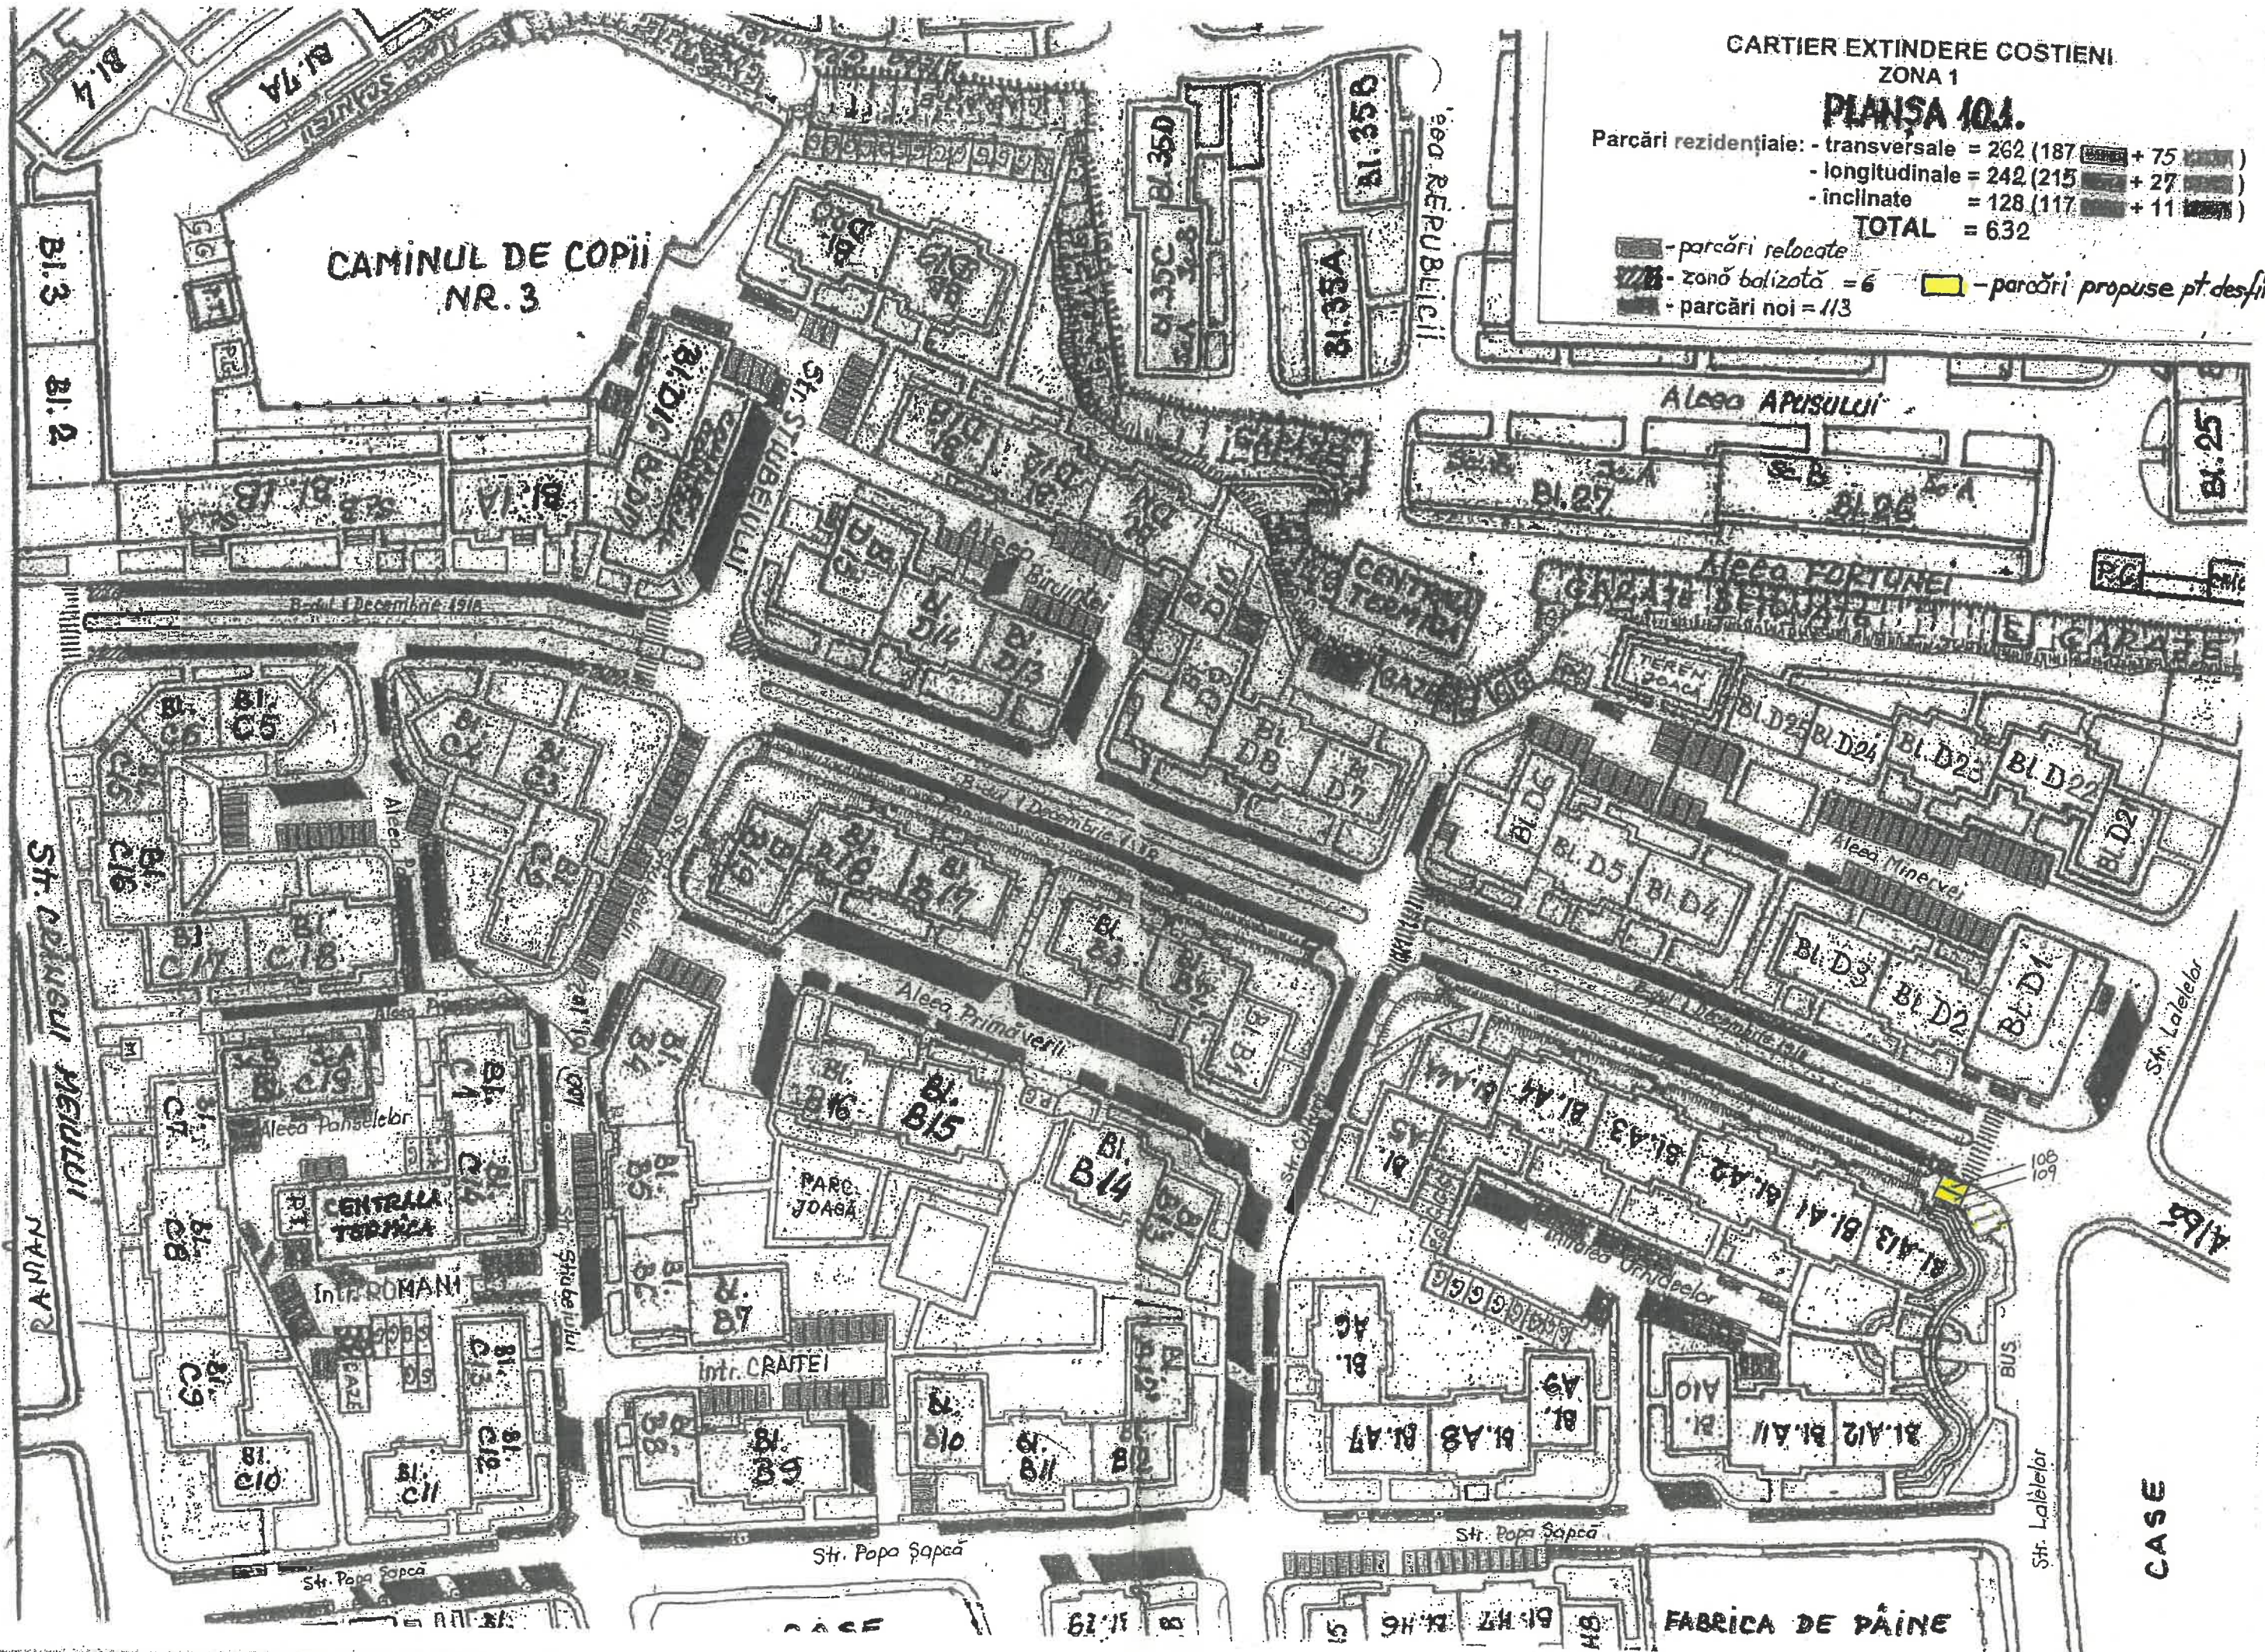

NOTE DE PROIECTARE

- Circulația pe tronsonul analizat al străzii Ștefan cel Mare se organizează în sens unic.
- Sensul de deplasare este dinspre intersecția cu str. Constantin Brâncoveanu către str. Amurgului.
- Semnalizarea rutieră se va realiza conform normativelor și standardelor în vigoare.
- Poziționarea indicatoarelor se va adapta situației din teren.

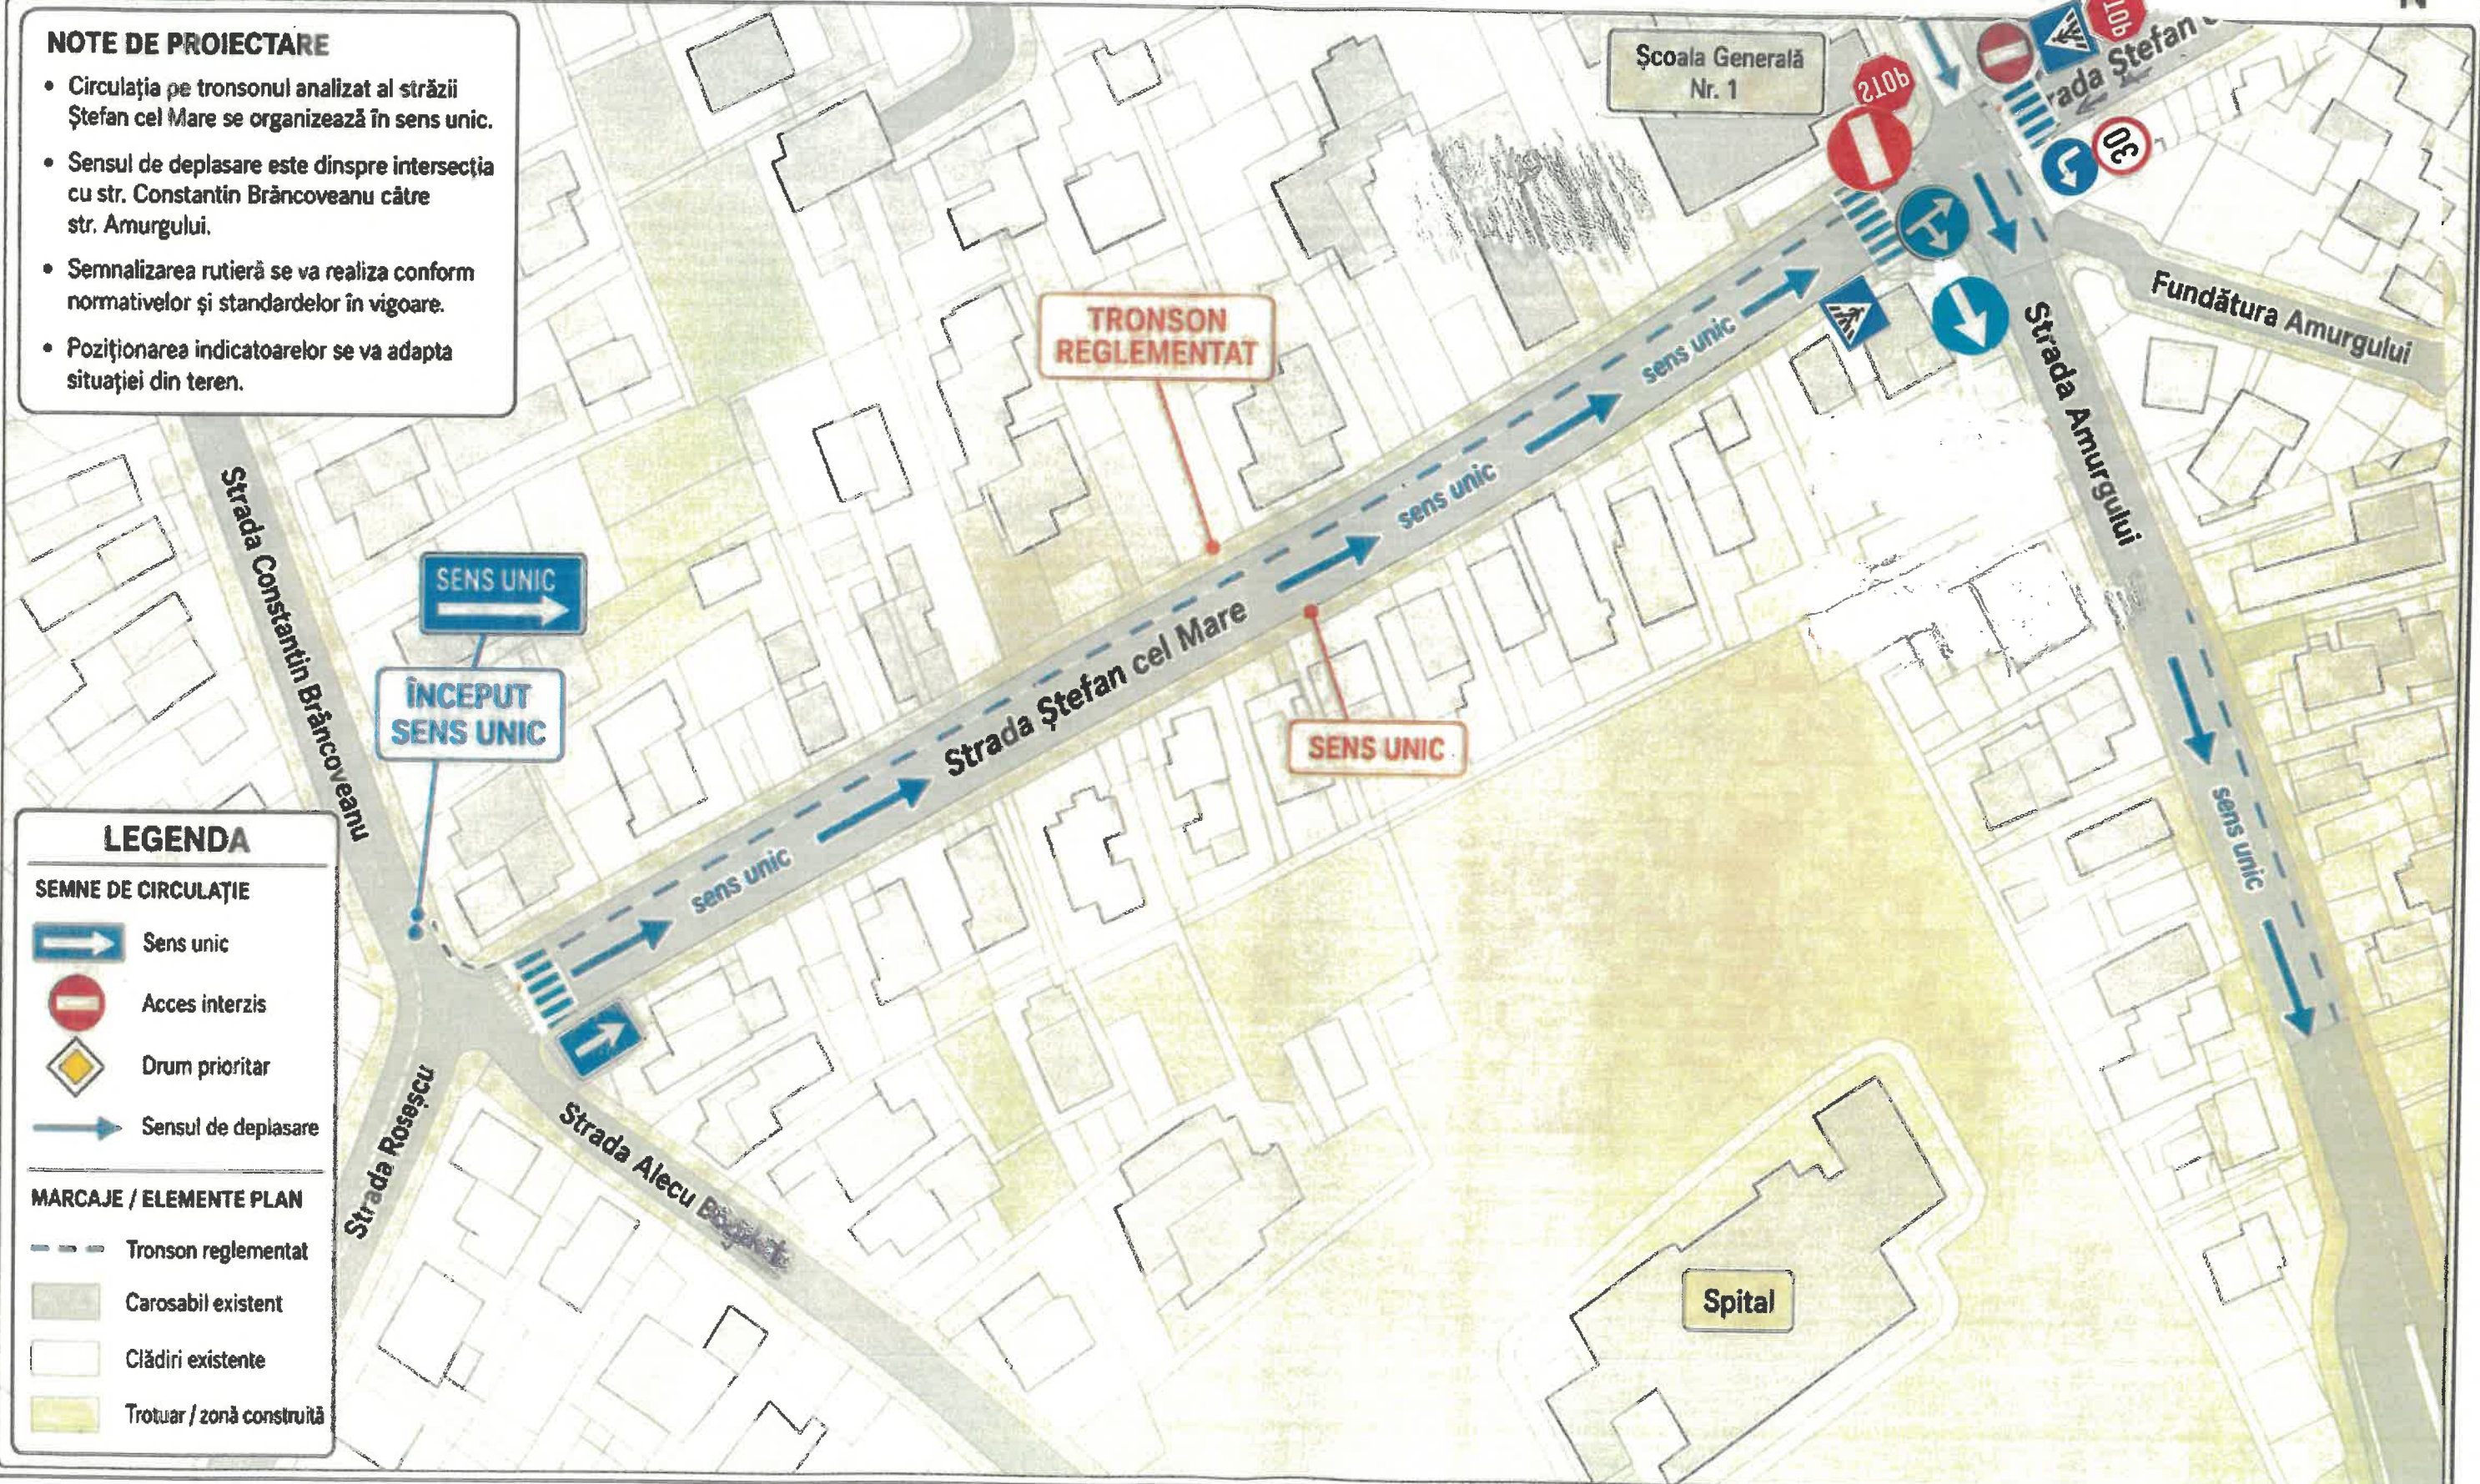

LEGENDA

SEMNE DE CIRCULAȚIE

- | | |
|---|----------------------------|
|  | Sens unic |
|  | Acces interzis |
|  | Drum prioritar |
|  | Sensul de deplasare |

MARCAJE / ELEMENTE PLAN

-  Tronson reglementat
-  Carosabil existent
-  Clădiri existente
-  Trotuar / zonă construită

Semnalizarea rutieră se va realiza conform SR 1848 și normativelor tehnice aplicabile.

SCHIZA NR 1
Scara plan: 1:1.000

PLAN DE AMPLASARE – SISTEMATIZARE RUTIERĂ

Introducere sens unic pe Strada 22 Decembrie – tronsonul dintre intersecția cu str. Crișan și ieșirea spre str. Al. I. Cuza



NOTE DE PROIECTARE

- Circulația pe tronsonul analizat al străzii 22 Decembrie se organizează în sens unic.
- Sensul de deplasare este dinspre intersecția cu str. Crișan către ieșirea spre str. Al. I. Cuza.
- Semnalizarea rutieră se va realiza conform normativelor și standardelor în vigoare.
- Poziționarea indicatoarelor se va adapta situației din teren.


LEGENDA

SEMNE DE CIRCULAȚIE

-  Sens unic
-  Acces interzis
-  Drum prioritar
-  Sensul de deplasare

MARCAJE / ELEMENTE PLAN

-  Tronson reglementat
-  Carosabil existent
-  Clădiri existente
-  Trotuar / zonă construită

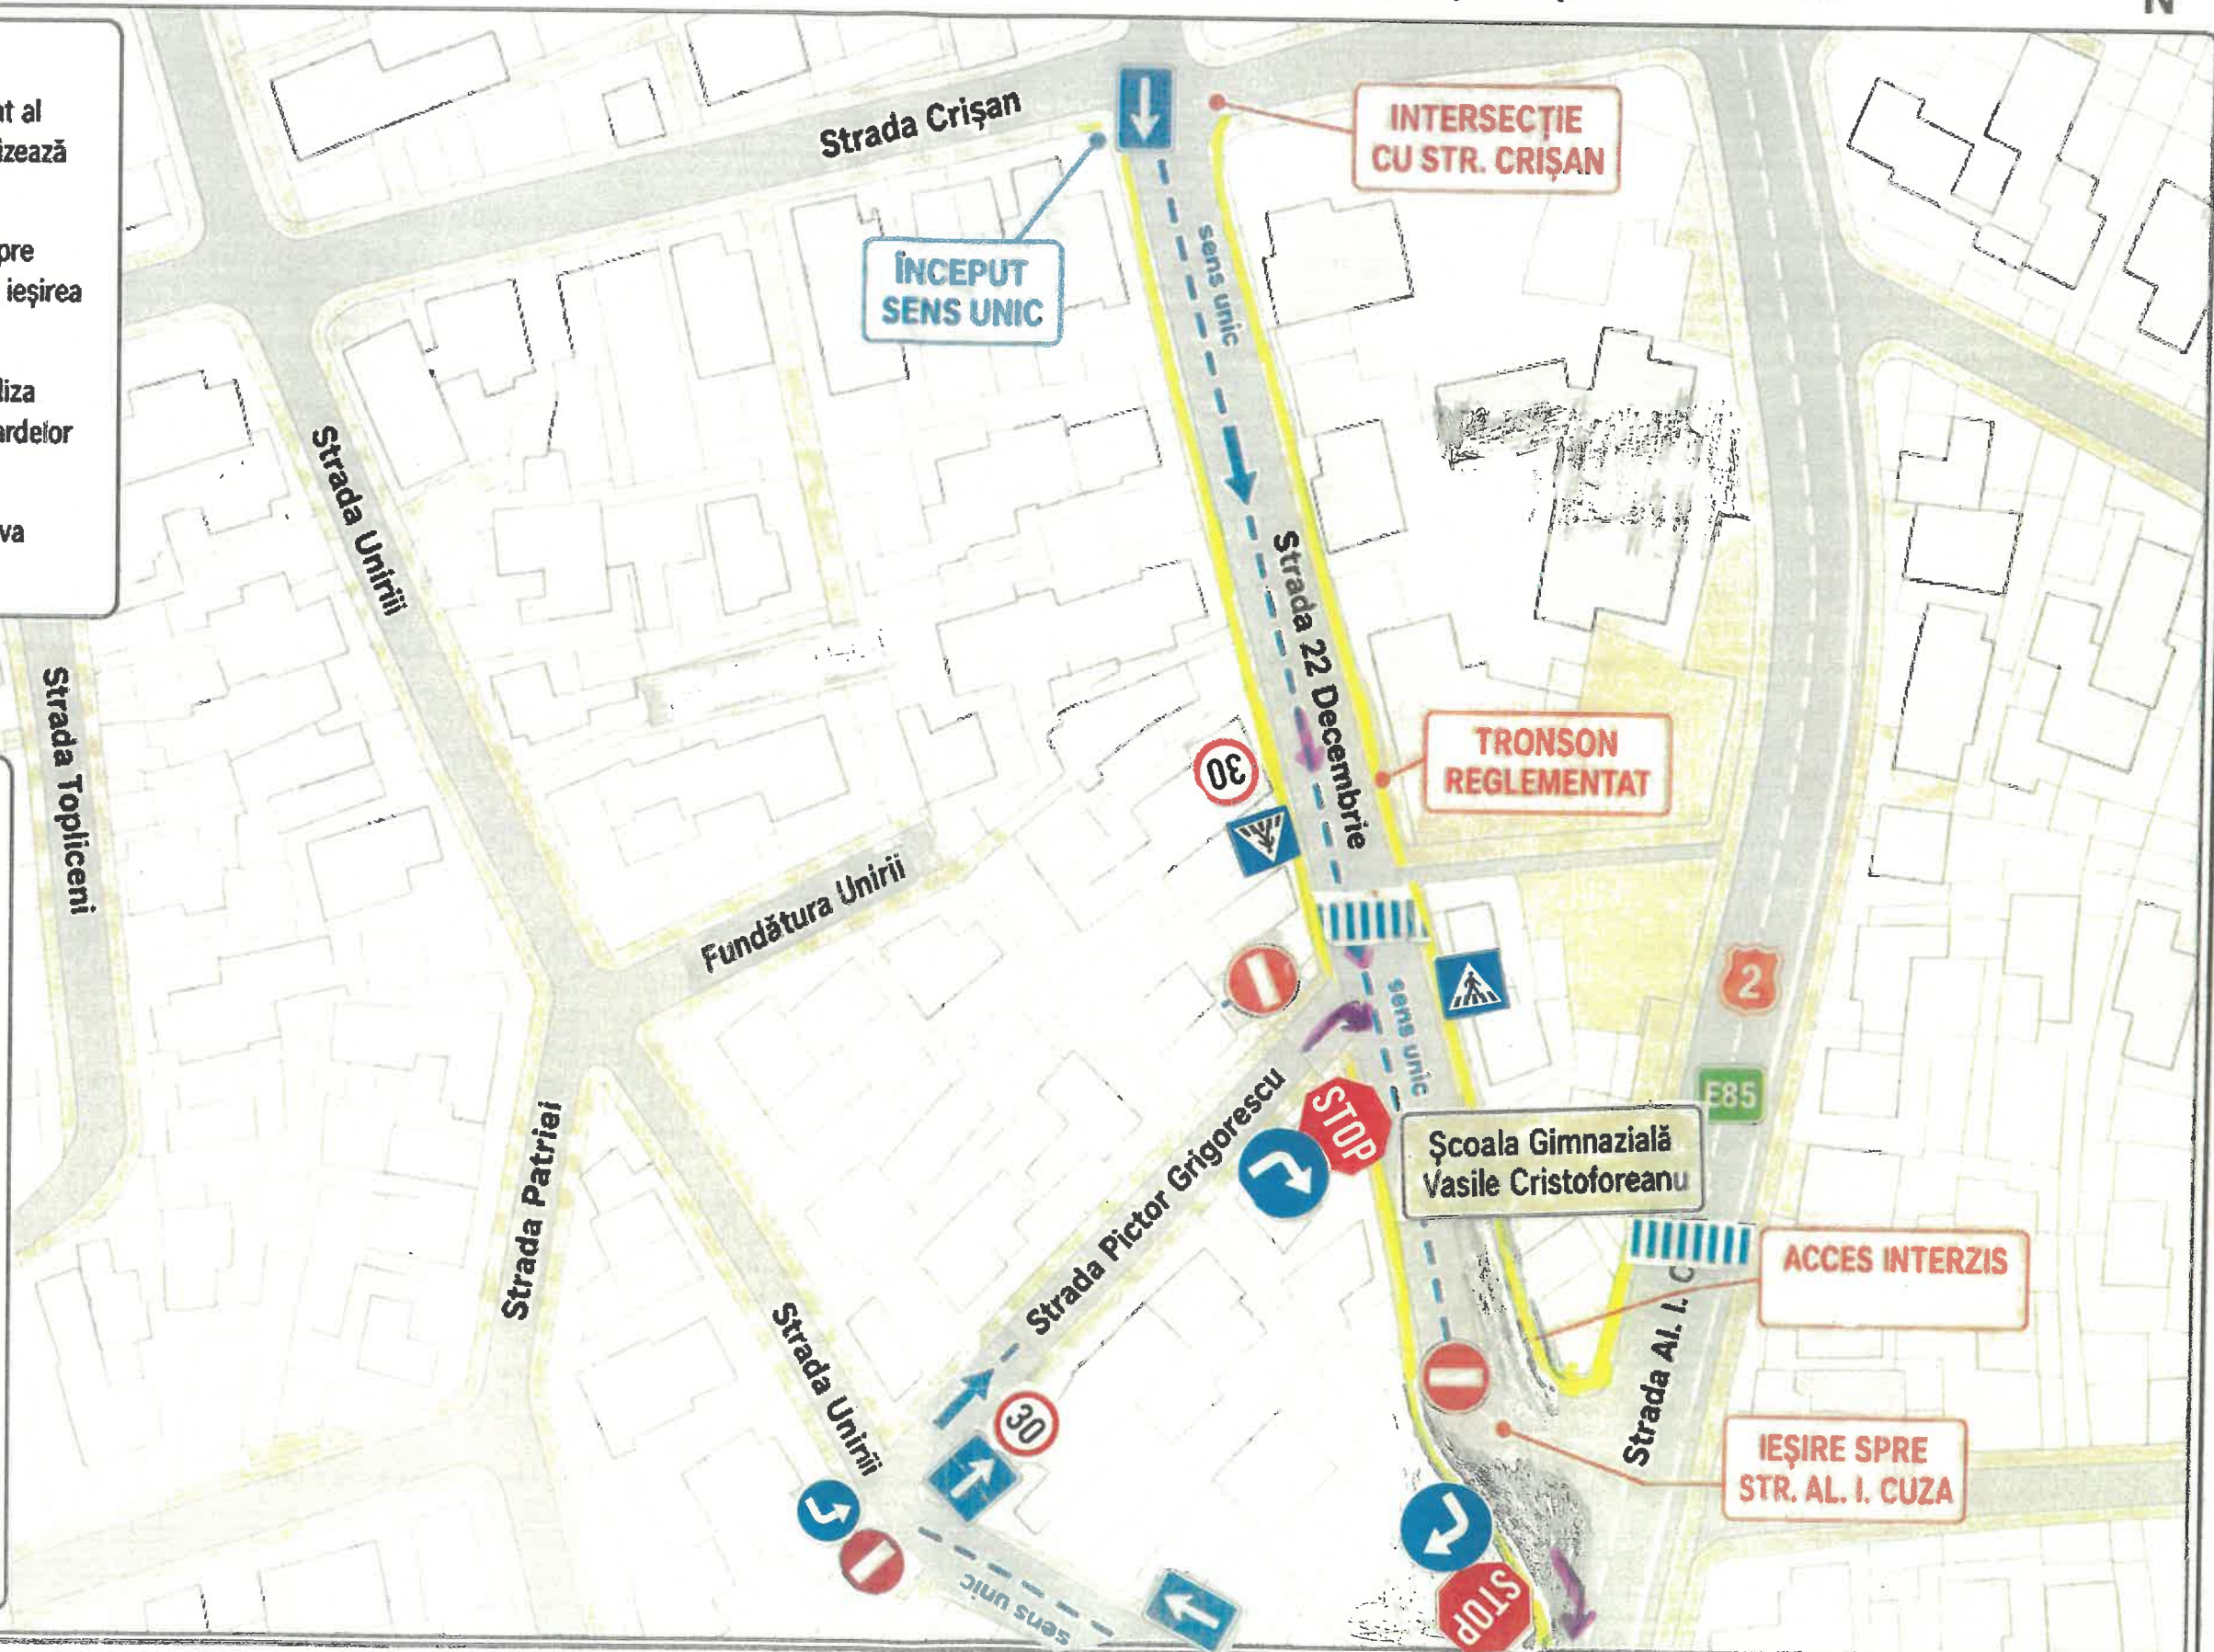

Semnalizarea rutieră se va realiza conform SR 1848 și normativelor tehnice aplicabile.

SCHEMA NR. 2
Scara plan: 1:1.000

PLAN DE AMPLASARE – SISTEMATIZARE CIRCULAȚII ȘI ACCES RESTRICȚIONAT

Piața Centrală – acces controlat cu bariere automate

NOTE DE PROIECTARE

- Accesul auto în incintă este controlat prin bariere automate.
- Circulația interioară este organizată în sens unic.
- Parcățile marcate sunt destinate clienților și aprovizionării, conform planului.
- Semnalizarea și marcajele se vor realiza conform normativelor rutiere aplicabile.

LEGENDA

SISTEM DE ACCES

Bariere automate de acces
– intrare / ieșire

A B C Puncte de acces controlat
(vezi legenda A, B, C)

SEMNE ȘI MARCAJE

Sens unic

Parcare

Acces interzis /
ieșire controlată


Trotuar

Parcare clienți

Stâlpișori de delimitare

Fântână arteziană

Clădiri / construcții existente

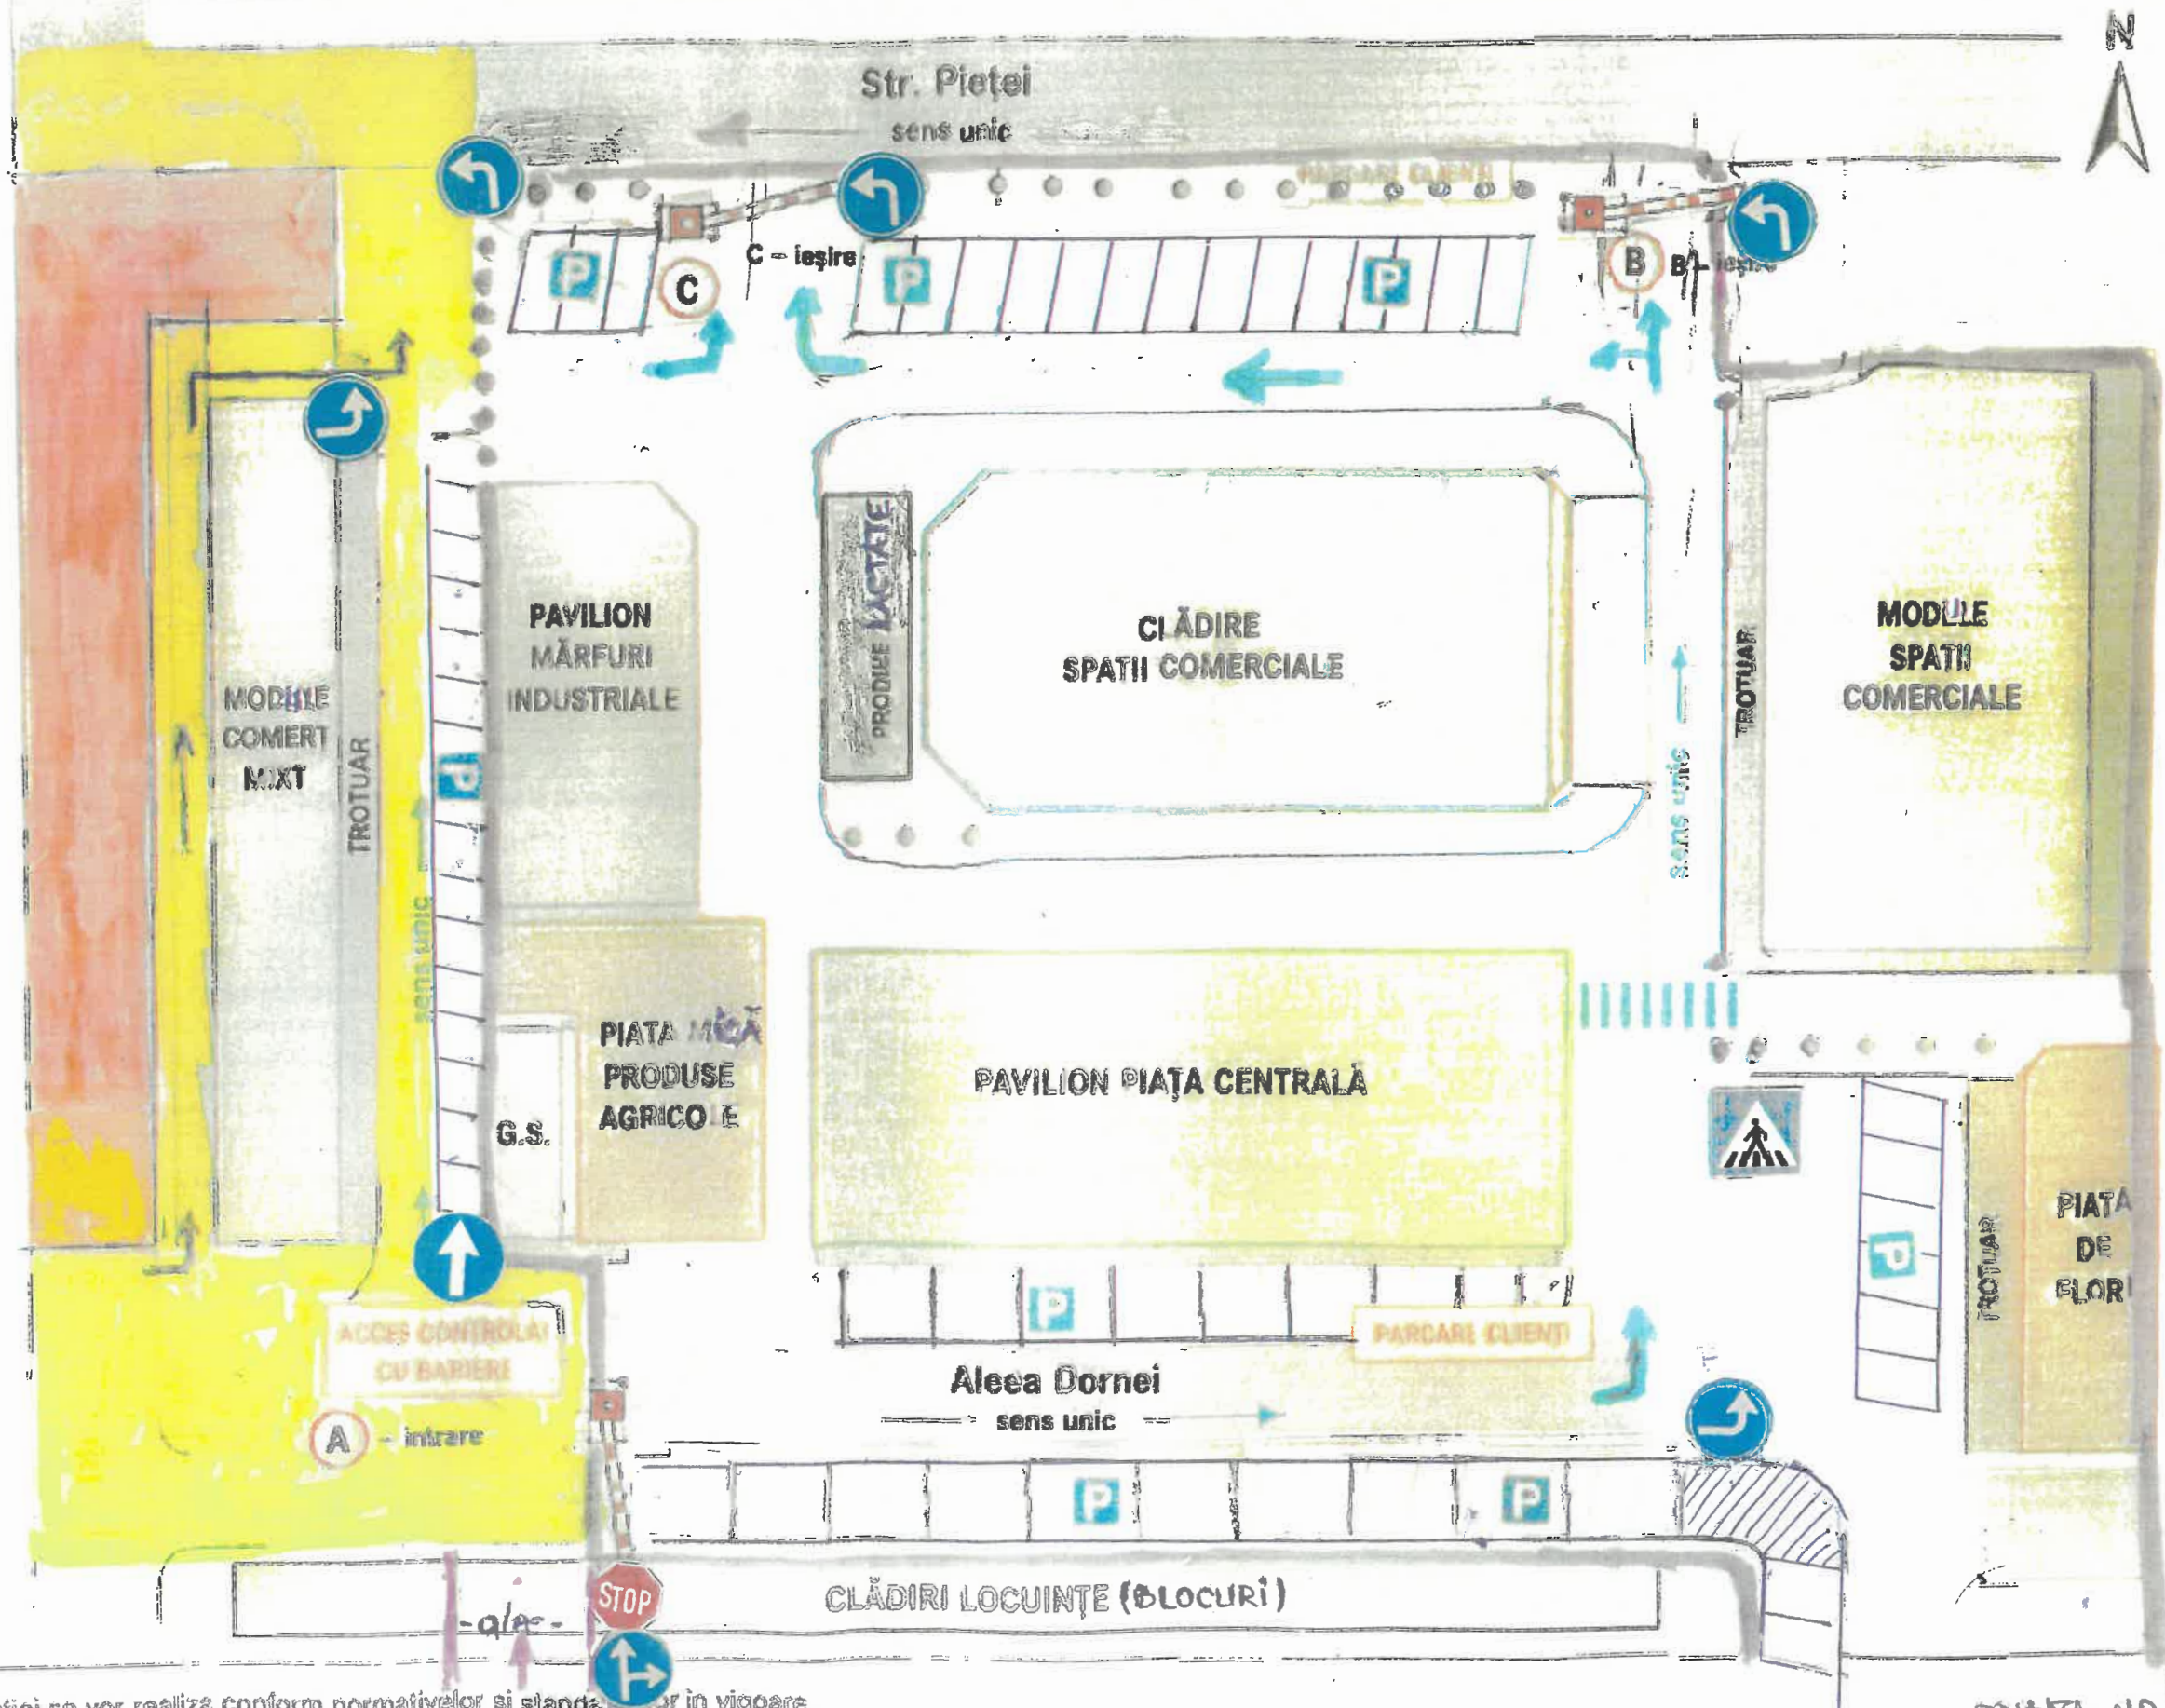

Semnalizarea rutieră și organizarea circulației se vor realiza conform normativelor și standarde în vigoare.

SCHEMA NR. 3